


ŠIŠAN "Centar - Paštarni"

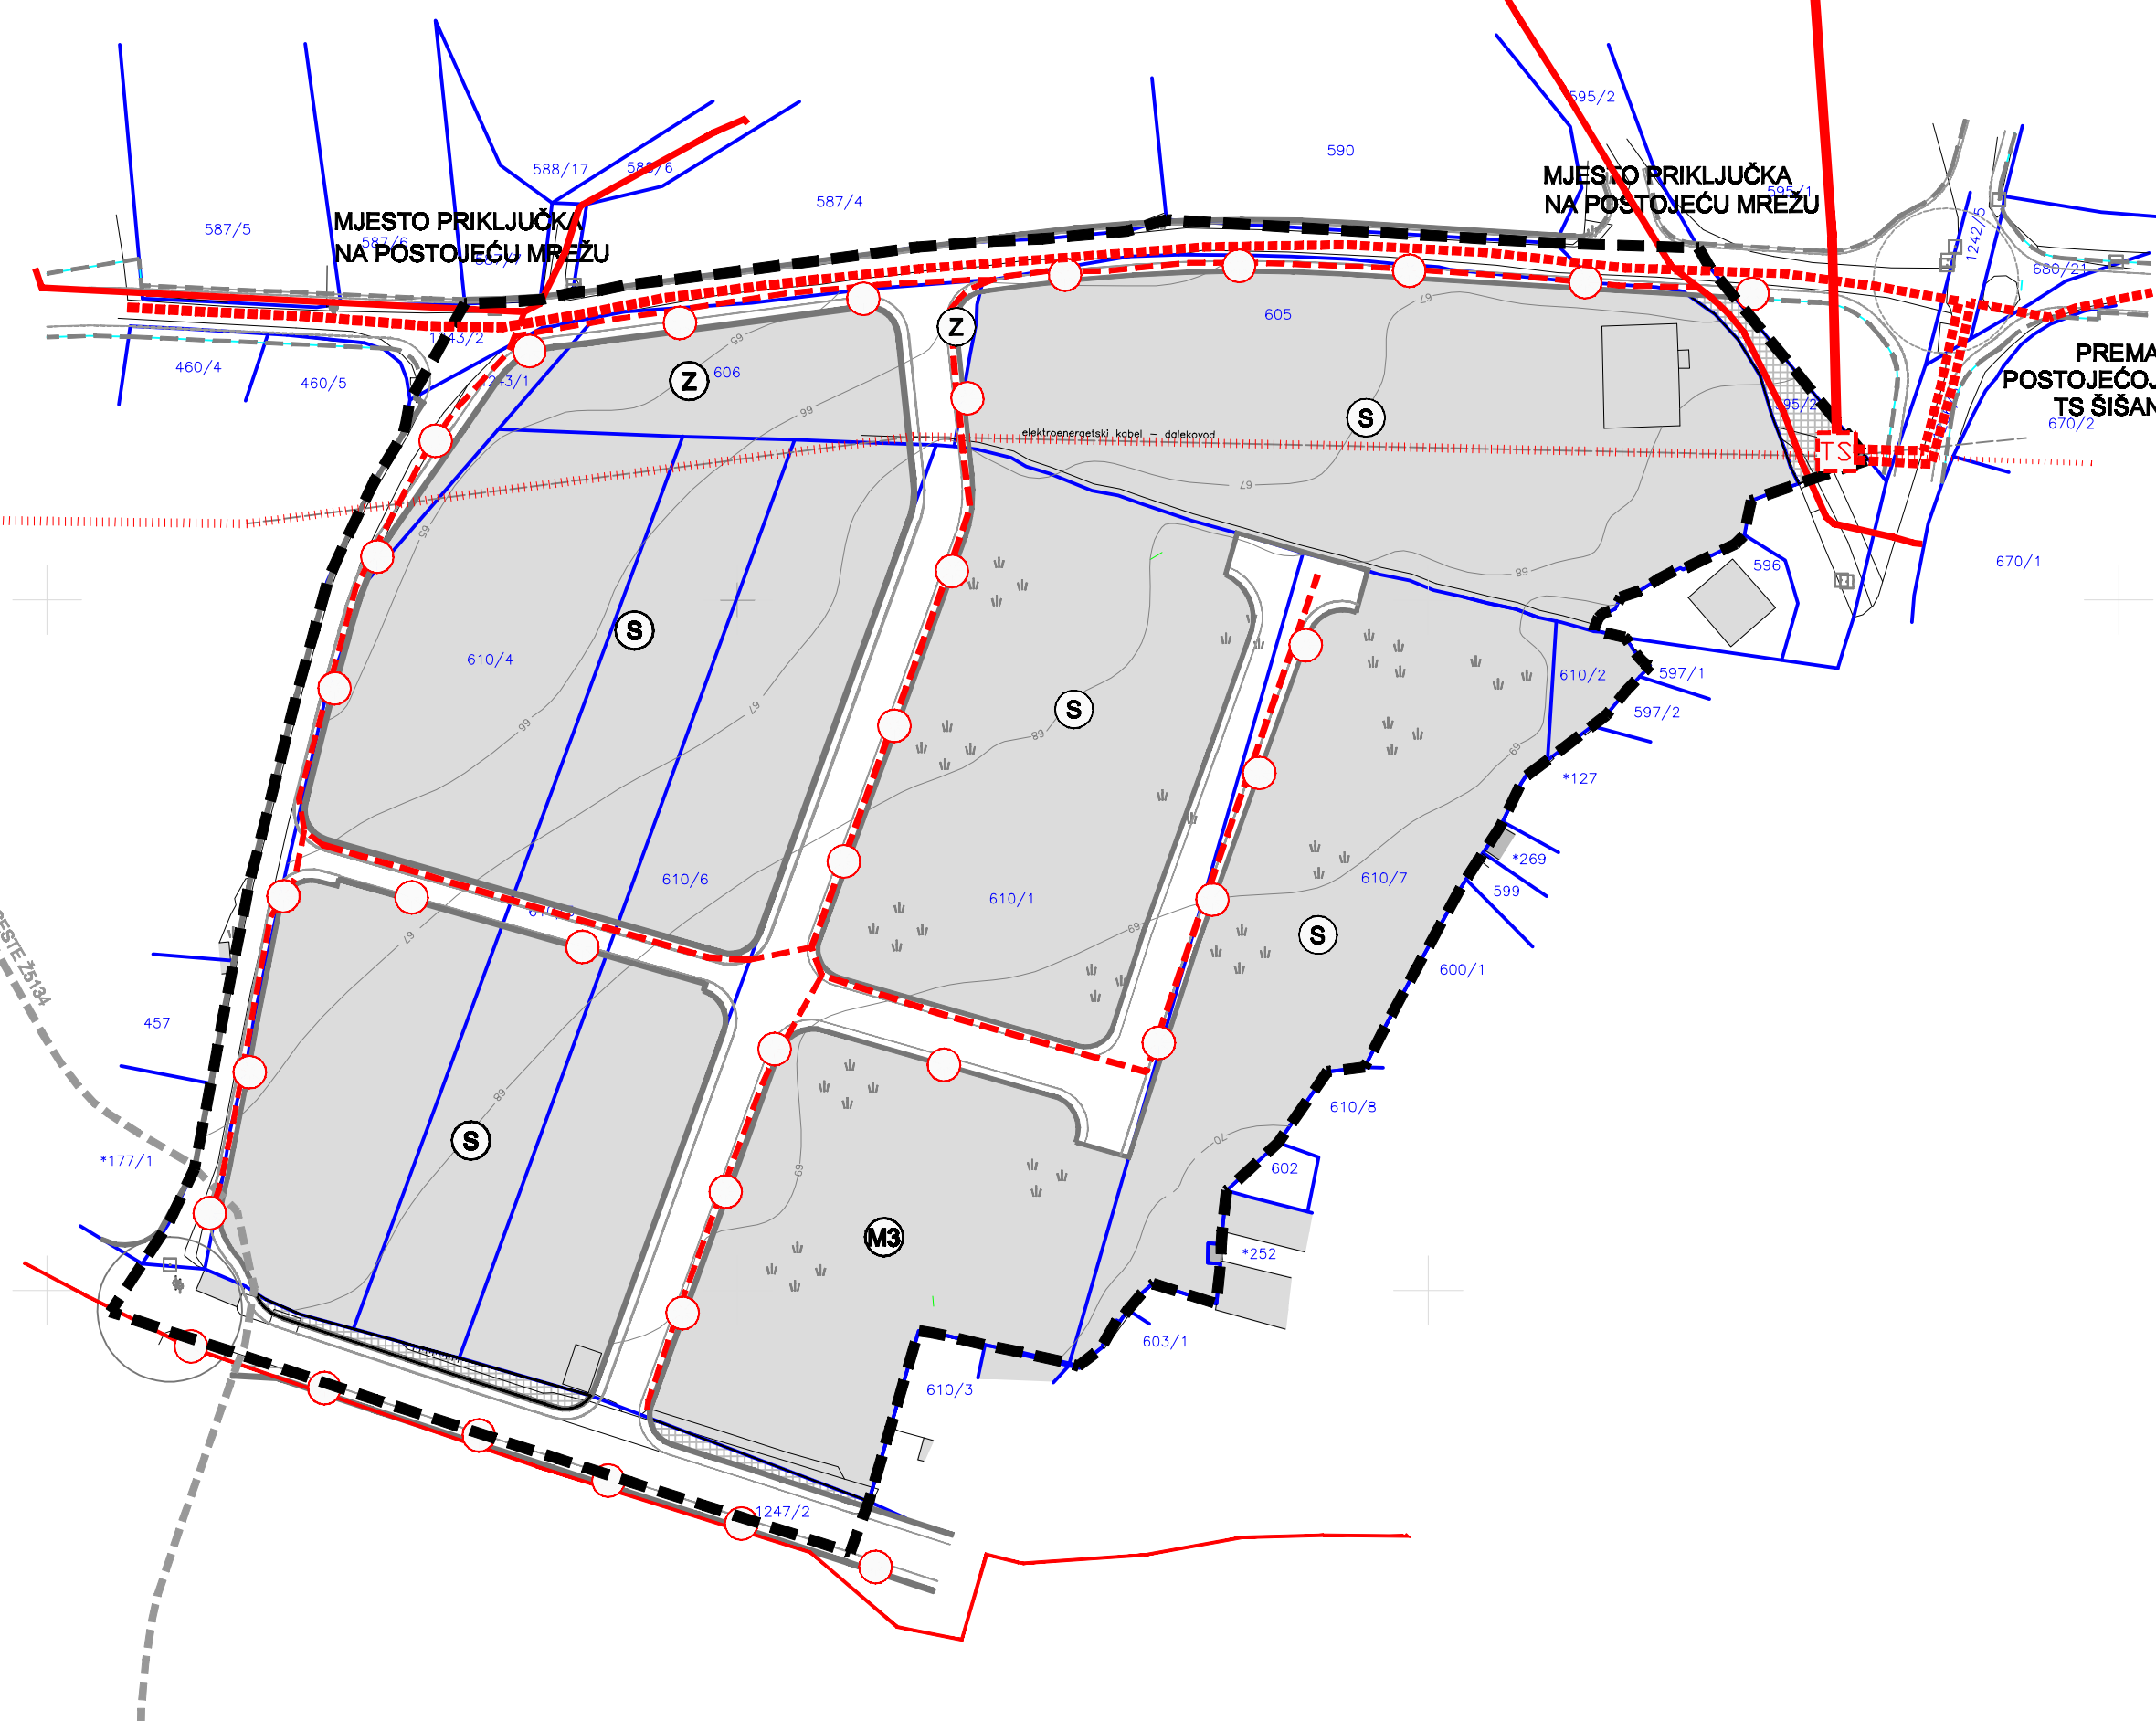

LEGENDA :

- OBUHVAT URBANISTIČKOG PLANA UREĐENJA
- KOLNO PJEŠAČKE POVRŠINE
- ZAŠTITNI POJAS ŽUPANIJSKE CESTE Ž5134
- KOLNO PJEŠAČKE POVRŠINE - IZVAN OBUHVATA PLANA
- PJEŠAČKO SERVISNE POVRŠINE

ELEKTROENERGETIKA

- ELEKTRIKA 10(20)kV KABEL - PLANIRANI
- ELEKTRIKA 10(20)kV VOD - POSTOJEĆI
- ELEKTRIKA - 10(20)kV VOD POSTOJEĆI -UKIDANJE
- ELEKTRIKA 0.4kV KABEL - PLANIRANI
- ELEKTRIKA 0.4kV KABEL - POSTOJEĆI
- ELEKTRIKA 0.4kV VOD - POSTOJEĆI
- PLANIRANA TRAFOSTANICA 10(20)/0,4 kV
- JAVNA RASVJETA PLANIRANA

Županija:	ISTARSKA ŽUPANIJA	
Općina:	OPĆINA LIŽNJAN	
Naziv prostornog plana:	URBANISTIČKI PLAN UREĐENJA Šišan "Centar - Paštarni"	
Naziv kartografskog prikaza:	Infrastrukturni sustavi i mreže ELEKTROENERGETIKA	
Broj kartografskog prikaza:	2.3	Mjerilo kartografskog prikaza: 1 : 1000
Odluka predstavničkog tijela o izradi prostornog plana (službeno glasilo):	Odluka predstavničkog tijela o donošenju prostornog plana (službeno glasilo):	
"Službene novine Općine Ližnjan", br. 03/15	"Službene novine Općine Ližnjan", br. 09/17	
Javna rasprava (datum objave):	Javni uvid održan	
06.04.2017.g	od: 25.04.2017.g. do: 25.05.2017.g.	
Pečat tijela odgovornog za provođenje javne rasprave:	Odgovorna osoba za provođenje javne rasprave (ime, prezime i potpis):	
	Martina Majdak, dipl.ing.građ.	
Koordinator nositelja izrade plana:	Matija Maurović - Zamjenik Načelnika	
Pravna osoba koja je izradila prostorni plan:	Novi Urbanizam d.o.o.	
Pečat pravne osobe koja je izradila prostorni plan:	Odgovorna osoba (ime, prezime i potpis):	
	Nenad Novković, dipl.ing.arh.	
Odgovorni voditelj izrade nacrtu prijedloga prostornog plana:	Nenad Novković, dipl.ing.arh.	
Stručne suradnice:	Jasna Perković, dipl.ing.građ. Smiljka Mamula, dipl.ing.el.	
Pečat predstavničkog tijela:	Predsjednik Općinskog vijeća:	
	Saša Škrinjar	
Istovjetnost ovog prostornog plana s izvornikom ovjerava (ime, prezime i potpis):	Pečat predstavničkog tijela:	

