


IV.

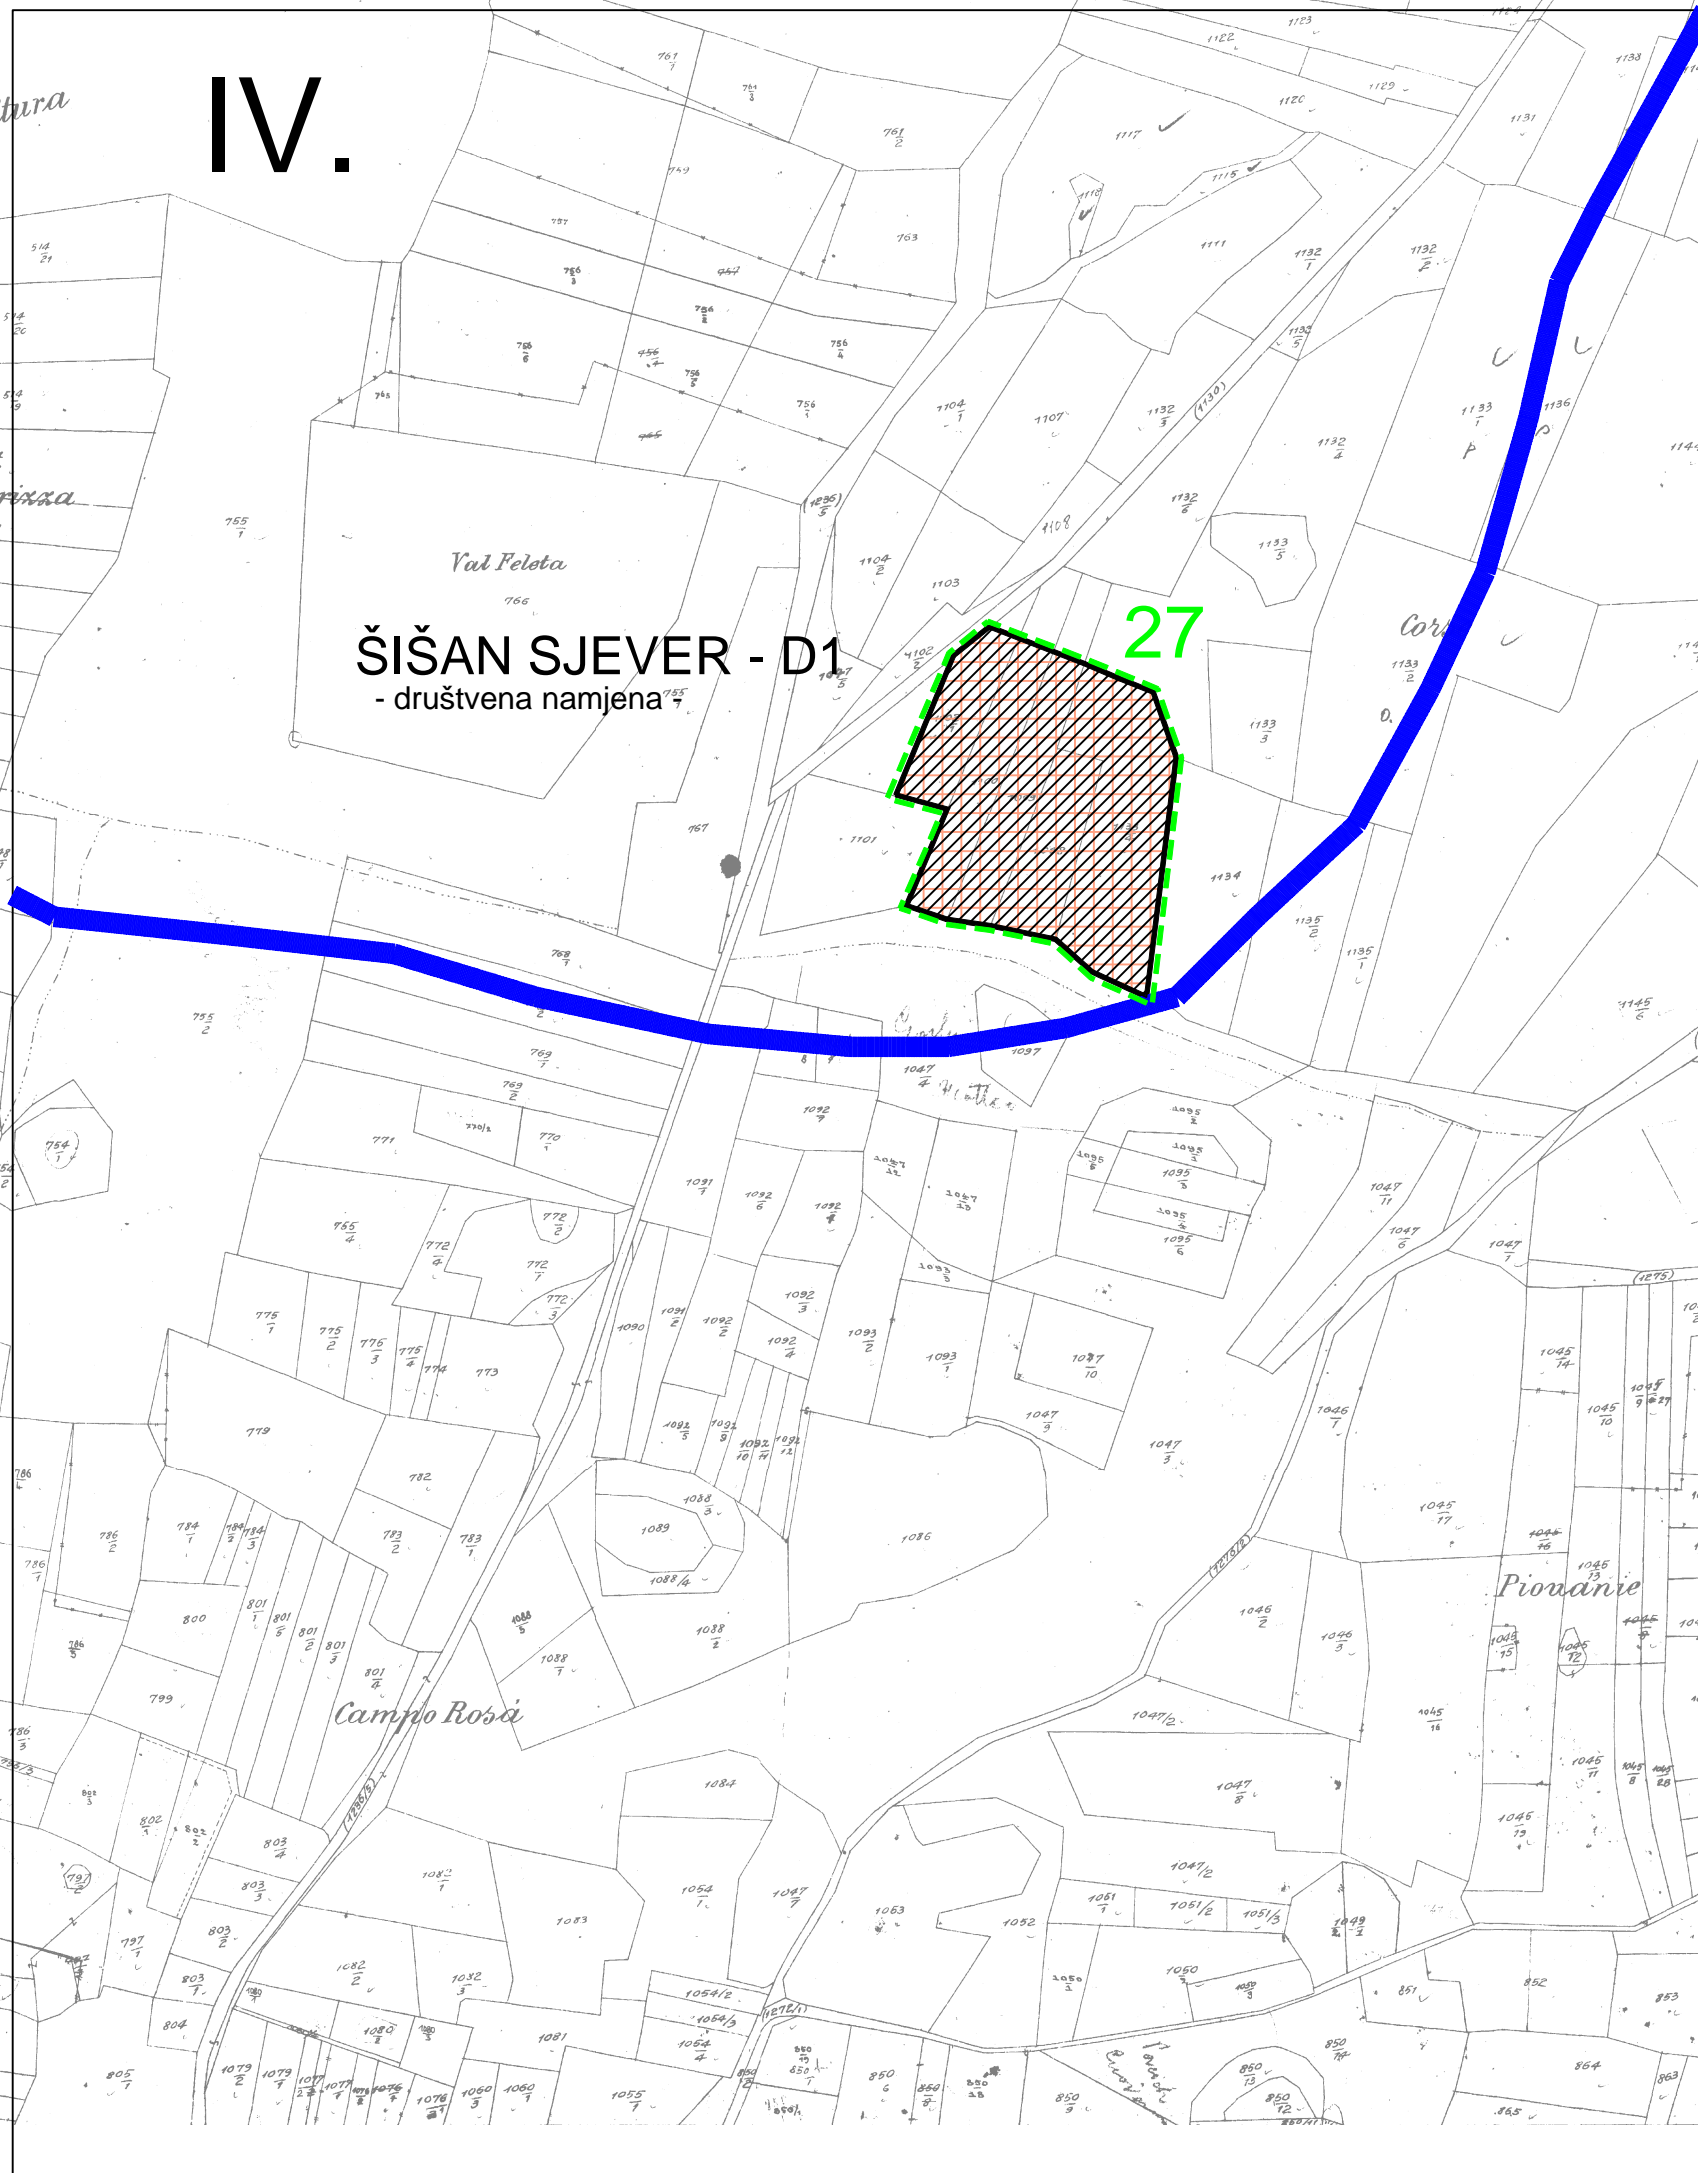

5ha

LEGENDA:

 DRUŠTVENA NAMJENA - neizgrađeni dio

GRANICE

 GRAĐEVINSKO PODRUČJE

 VODOZAŠTITNO PODRUČJE

OBUHVAAT OBAVEZNE IZRADE PROSTORNIH PLANOVA

 OBUHVAAT OBAVEZNE IZRADE UPU-a

USKLAĐENJE SA ZAKONOM O PROSTORNOM UREĐENJU

 NEUREĐENI NEIZGRAĐENI DIO GRAĐEVINSKOG PODRUČJA

Županija:	ISTARSKA ŽUPANIJA
Općina:	OPĆINA LIŽNJAN
Naziv prostornog plana:	PROSTORNI PLAN UREĐENJA OPĆINE LIŽNJAN PROČIŠĆENI TEKST ODREDBI ZA PROVOĐENJE I GRAFIČKOG DIJELA PROSTORNOG PLANA "Službene novine Općine Ližnjan-Lisignano", br.2/09, 3/14, 7/15, 2/17 i 3/17
Naziv kartografskog prikaza:	Granice građevinskih područja Granice obuhvata prostornih planova užih područja k.o. Šišan - Šišan sjever
Broj kartografskog prikaza:	4.d.1
Mjerilo kartografskog prikaza:	1 : 5000
Objava pročišćenog teksta odredbi za provođenje (službeno glasilo):	"Službene novine Općine Ližnjan", br. 9/17
Pravna osoba koja je izradila pročišćeni grafički dio prostornog plana:	Urbis d.o.o. Pula
Pečat pravne osobe koja je izradila pročišćeni grafički dio prostornog plana:	Odgovorna osoba (ime, prezime i potpis): Elvis Grgorinić, dipl.ing.stroj.
Pročišćeni grafički dio prostornog plana izradili:	Jasminka Peharda-Doblanović, dipl.ing.arh. Sergej Banović, građ.teh.
Pečat predstavničkog tijela:	Predsjednik predstavničkog tijela (ime, prezime i potpis): Saša Škrinjar
Istovjetnost ovog prostornog plana s izvornikom ovjerava (ime, prezime i potpis):	Pečat nadležnog tijela:

urbis.