


ŠIŠAN "Centar - Paštarni"

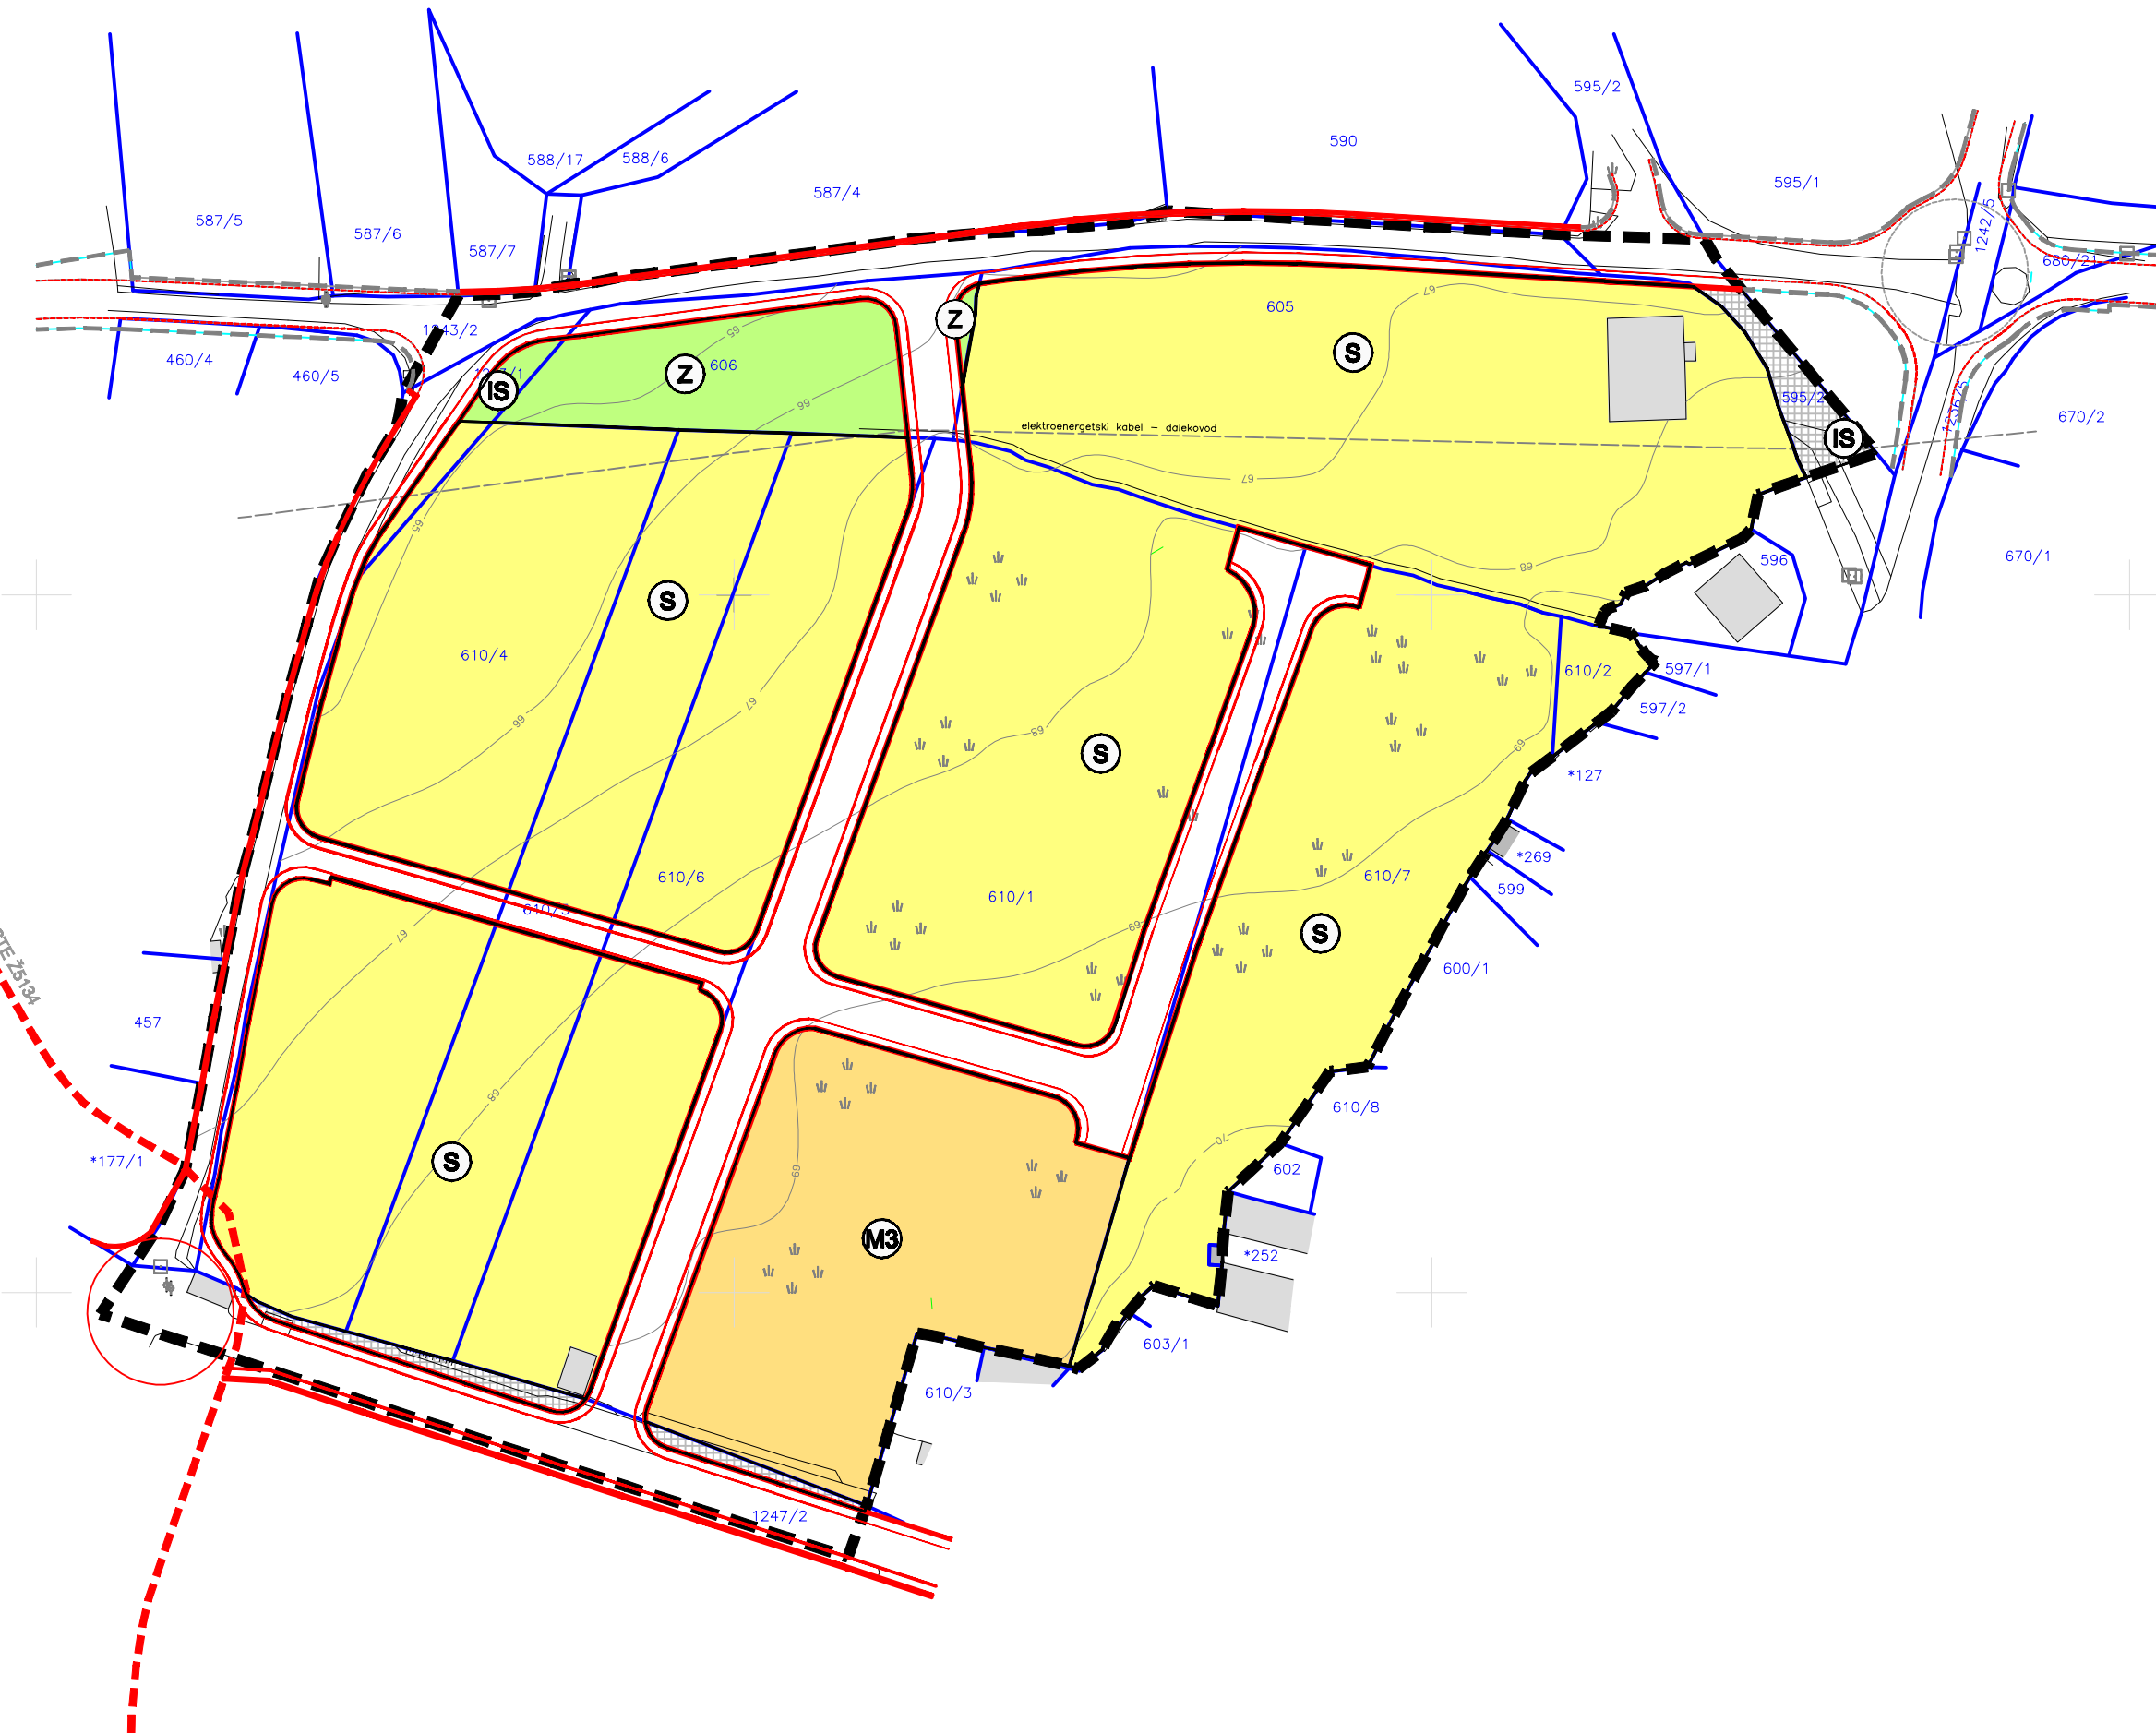

LEGENDA :

OBUHVAT URBANISTIČKOG PLANA UREĐENJA

RAZVOJ I UREĐENJE POVRŠINA

- STAMBENA NAMJENA
- MJEŠOVITA - DRUŠTVENO POSLOVNA NAMJENA
- ZAŠTITNE ZELENE POVRŠINE
- INFRASTRUKTURNI SUSTAVI

CESTOVNE PROMETNE POVRŠINE

- KOLNO PJEŠAČKE POVRŠINE
- KOLNO PJEŠAČKE POVRŠINE - IZVAN OBUHVATA PLANA
- ZAŠTITNI POJAS ŽUPANIJSKE CESTE Ž5134
- PJEŠAČKO SERVISNE POVRŠINE

Županija:	ISTARSKA ŽUPANIJA	
Općina:	OPĆINA LIŽNJAN	
Naziv prostornog plana:	URBANISTIČKI PLAN UREĐENJA Šišan "Centar - Paštarni"	
Naziv kartografskog prikaza:	KORIŠTENJE I NAMJENA POVRŠINA	
Broj kartografskog prikaza:	1.	Mjerilo kartografskog prikaza: 1 : 1000
Odluka predstavničkog tijela o izradi prostornog plana (službeno glasilo):	Odluka predstavničkog tijela o donošenju prostornog plana (službeno glasilo):	
"Službene novine Općine Ližnjan", br. 03/15	"Službene novine Općine Ližnjan", br. 09/17	
Javna rasprava (datum objave):	06.04.2017.g.	Javni uvid održan od: 25.04.2017.g. do: 25.05.2017.g.
Pečat tijela odgovornog za provođenje javne rasprave:		Odgovorna osoba za provođenje javne rasprave (ime, prezime i potpis): Martina Majdak, dipl.ing.građ.
Koordinator nositelja izrade plana:	Matija Maurović - Zamjenik Načelnika	
Pravna osoba koja je izradila prostorni plan:	Novi Urbanizam d.o.o.	
Pečat pravne osobe koja je izradila prostorni plan:		Odgovorna osoba (ime, prezime i potpis): Nenad Novković, dipl.ing.arh.
Odgovorni voditelj izrade nacrtu prijedloga prostornog plana:	Nenad Novković, dipl.ing.arh.	
Stručne suradnice:	Jasna Perković, dipl.ing.građ. Smiljka Mamula, dipl.ing.el.	
Pečat predstavničkog tijela:		Predsjednik Općinskog vijeća: Saša Škrinjar
Istovjetnost ovog prostornog plana s izvornikom ovjerava (ime, prezime i potpis):	Pečat predstavničkog tijela:	