


ŠIŠAN "Centar - Paštarni"

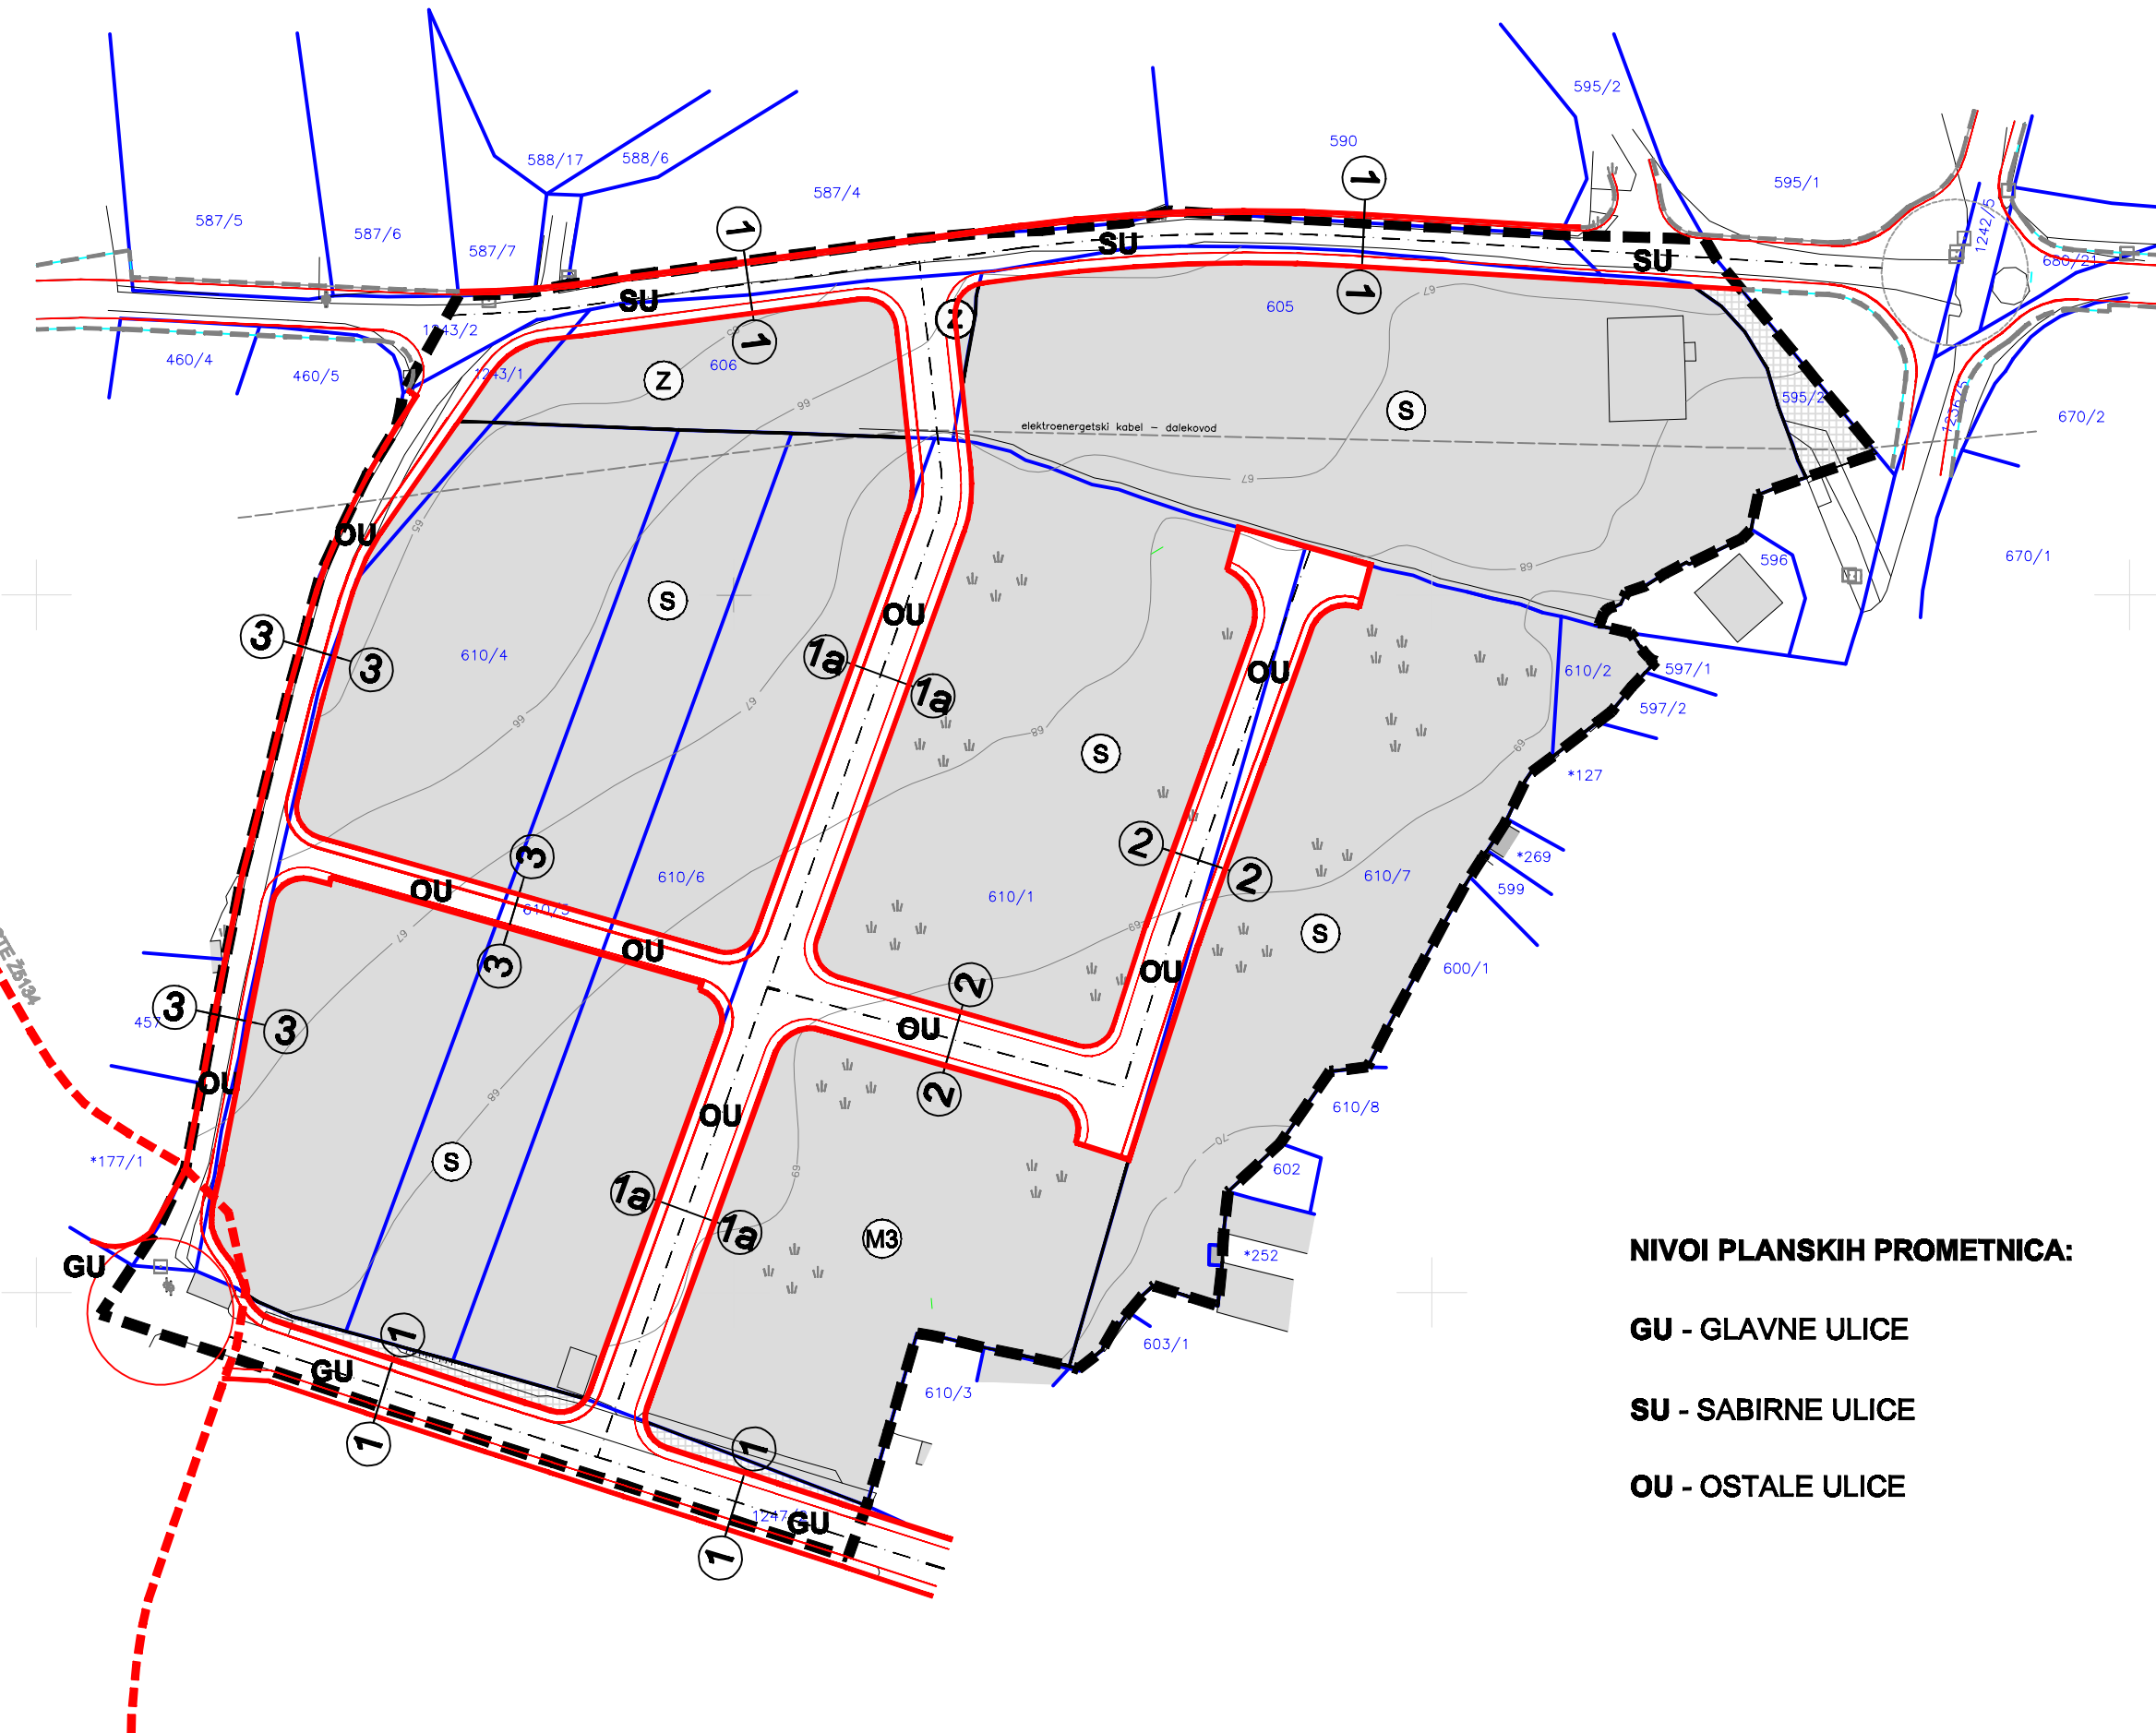

NIVOI PLANSKIH PROMETNICA:

GU - GLAVNE ULICE

SU - SABIRNE ULICE

OU - OSTALE ULICE

LEGENDA :

OBUHVAT URBANISTIČKOG PLANA UREĐENJA

CESTOVNE PROMETNE POVRŠINE





KOLNO PJEŠAČKE POVRŠINE

KOLNO PJEŠAČKE POVRŠINE - IZVAN OBUHVATA PLANA

ZAŠTITNI POJAS ŽUPANIJSKE CESTE Ž5134


PJEŠAČKO SERVISNE POVRŠINE

POPREČNI PROFILI M 1 : 100

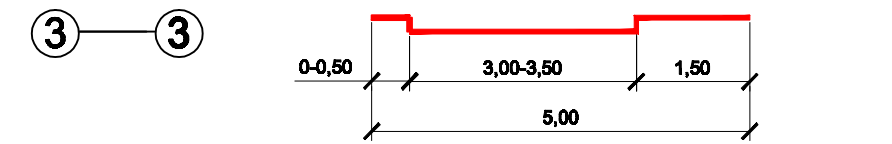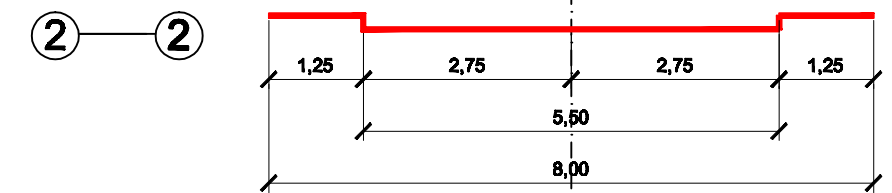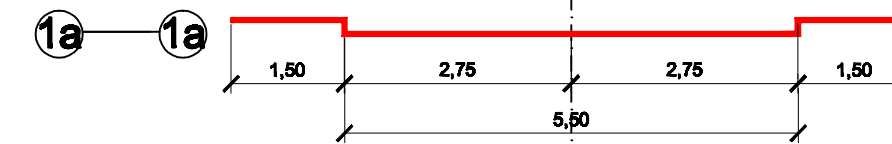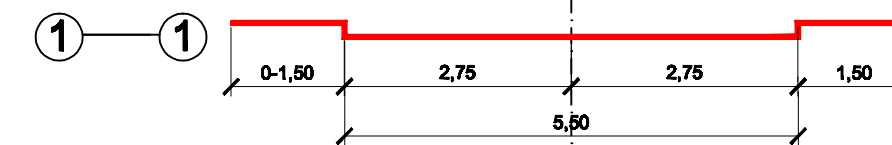

Županija:

ISTARSKA ŽUPANIJA

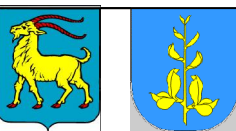

Općina:

OPĆINA LIŽNJAN

Naziv prostornog plana:

URBANISTIČKI PLAN UREĐENJA
Šišan "Centar - Paštarni"

Naziv kartografskog prikaza:

Infrastrukturni sustavi i mreže
PROMET

Broj kartografskog prikaza:

2.1

Mjerilo kartografskog prikaza:

1 : 1000

Odluka predstavničkog tijela o izradi prostornog plana (službeno glasilo):

"Službene novine Općine Ližnjan", br. 03/15

Odluka predstavničkog tijela o donošenju prostornog plana (službeno glasilo):

"Službene novine Općine Ližnjan", br. 09/17

Javna rasprava (datum objave):

06.04.2017.g

Javni uvid održan

od: 25.04.2017.g.
do: 25.05.2017.g.

Pečat tijela odgovornog za provođenje javne rasprave:

Odgovorna osoba za provođenje javne rasprave
(ime, prezime i potpis):

Martina Majdak, dipl.ing.građ.

Koordinator nositelja izrade plana:

Matija Maurović - Zamjenik Načelnika

Pravna osoba koja je izradila prostorni plan:

Novi Urbanizam d.o.o.

Pečat pravne osobe koja je izradila prostorni plan:

Odgovorna osoba (ime, prezime i potpis):

Nenad Novković, dipl.ing.arh.

Odgovorni voditelj izrade
nacrtu prijedloga prostornog plana:

Nenad Novković, dipl.ing.arh.

Stručne suradnice:

Jasna Perković, dipl.ing.građ.

Smiljka Mamula, dipl.ing.el.

Pečat predstavničkog tijela:

Predsjednik Općinskog vijeća:

Saša Škrinjar

Istovjetnost ovog prostornog plana s izvornikom
ovjerava (ime, prezime i potpis):

Pečat predstavničkog tijela: