


# ŠIŠAN "Centar - Paštarni"

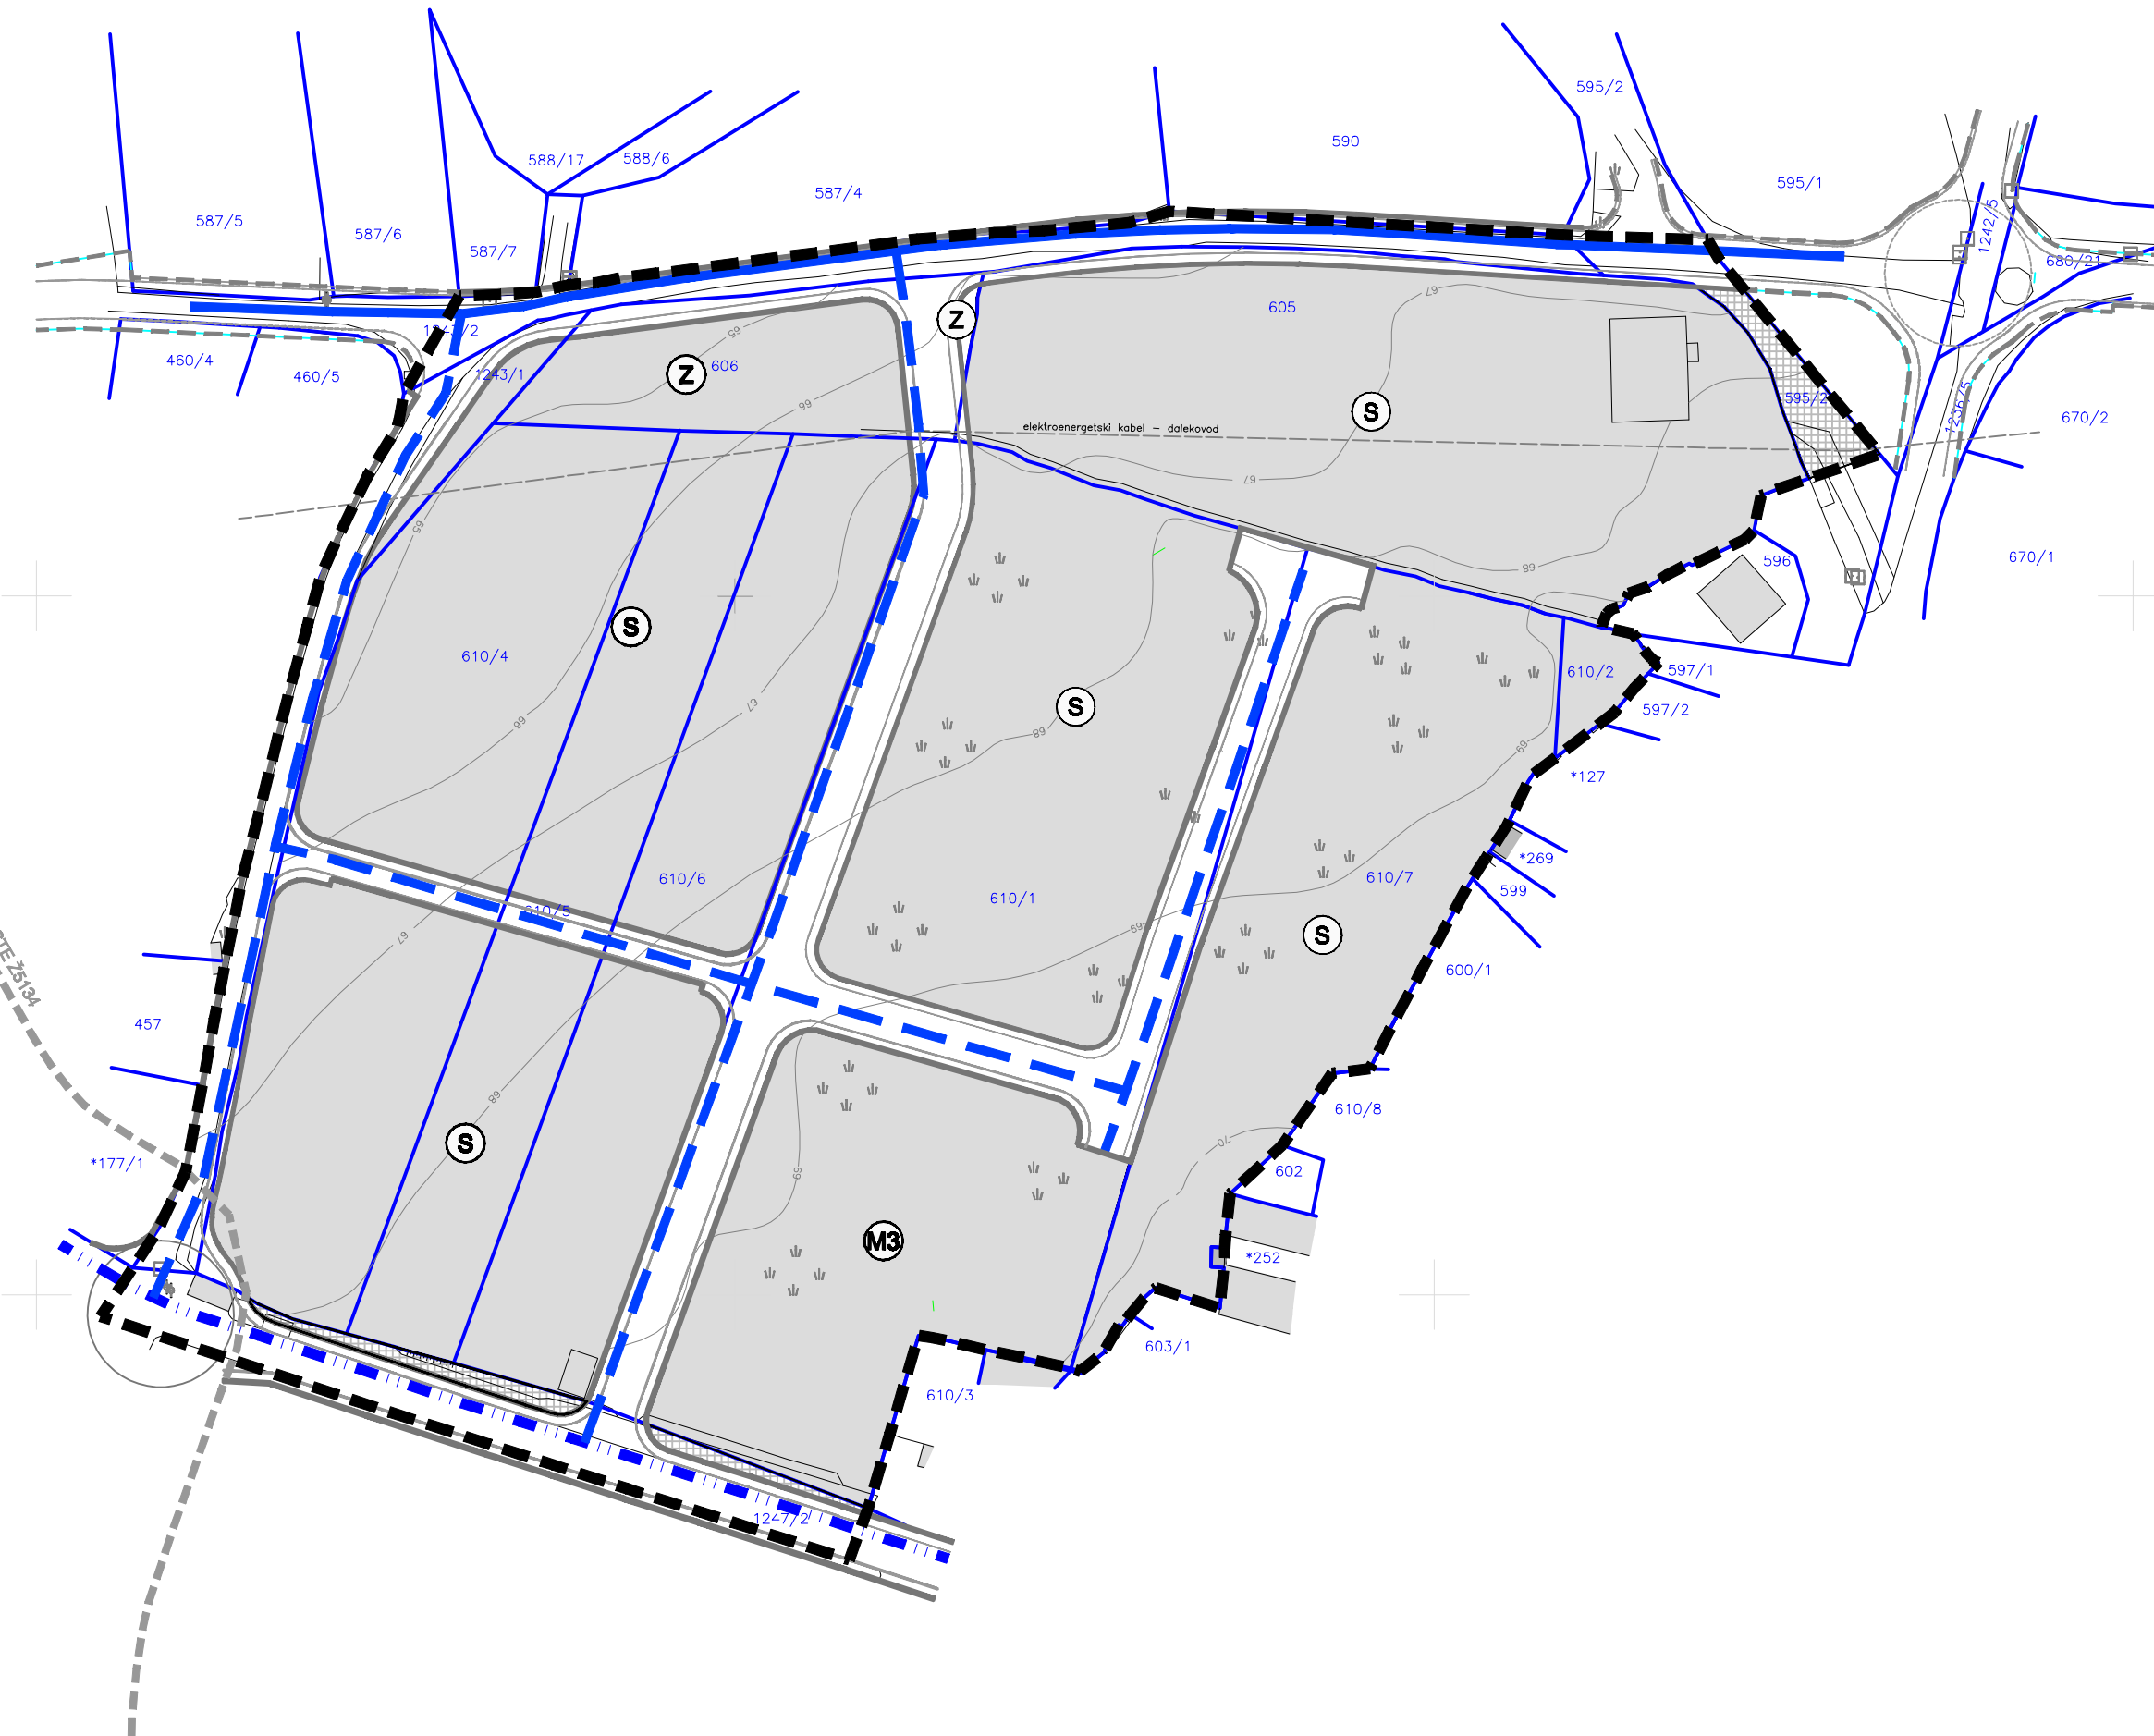

## LEGENDA :

 **OBUH VAT URBANISTIČKOG PLANA UREĐENJA**

## CESTOVNE PROMETNE POVRŠINE

 **KOLNO PJEŠAČKE POVRŠINE**

 **KOLNO PJEŠAČKE POVRŠINE - IZVAN OBUHVATA PLANA**

 **ZAŠTITNI POJAS ŽUPANIJSKE CESTE Ž5134**

 **PJEŠAČKO SERVISNE POVRŠINE**

## VODOOPSKRBA

 **POSTOJEĆA VODOVODNA MREŽA**

 **PLANIRANA VODOVODNA MREŽA**


 **REKONSTRUKCIJA VODOVODNE MREŽE**

Županija:

ISTARSKA ŽUPANIJA

Općina:

OPĆINA LIŽNJAN

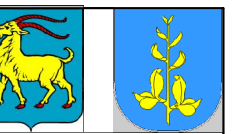

Naziv prostornog plana:

**URBANISTIČKI PLAN UREĐENJA  
Šišan "Centar - Paštarni"**

Naziv kartografskog prikaza:

**Infrastrukturni sustavi i mreže  
VODNOGOSPODARSKI SUSTAV - VODOOPSKRBA**

Broj kartografskog prikaza:

**2.4**

Mjerilo kartografskog prikaza:

**1 : 1000**

Odluka predstavničkog tijela o izradi prostornog plana (službeno glasilo):

**"Službene novine Općine Ližnjan", br. 03/15**

Odluka predstavničkog tijela o donošenju prostornog plana (službeno glasilo):

**"Službene novine Općine Ližnjan", br. 09/17**

Javna rasprava (datum objave):

**06.04.2017.g**

Javni uvid održan

od: **25.04.2017.g.**  
do: **25.05.2017.g.**

Pečat tijela odgovornog za provođenje javne rasprave:

Odgovorna osoba za provođenje javne rasprave  
(ime, prezime i potpis):

**Martina Majdak, dipl.ing.građ.**

Koordinator nositelj izrade plana:

**Matija Maurović - Zamjenik Načelnika**

Pravna osoba koja je izradila prostorni plan:

**Novi Urbanizam d.o.o.**

Pečat pravne osobe koja je izradila prostorni plan:

Odgovorna osoba (ime, prezime i potpis):

**Nenad Novković, dipl.ing.arh.**

Odgovorni voditelj izrade  
nacrtu prijedloga prostornog plana:

**Nenad Novković, dipl.ing.arh.**

Stručne suradnice:

**Jasna Perković, dipl.ing.građ.**

**Smiljka Mamula, dipl.ing.el.**

Pečat predstavničkog tijela:

Predsjednik Općinskog vijeća:

**Saša Škrinjar**

Istovjetnost ovog prostornog plana s izvornikom  
ovjerava (ime, prezime i potpis):

Pečat predstavničkog tijela: