


ŠIŠAN "Centar - Paštarni"

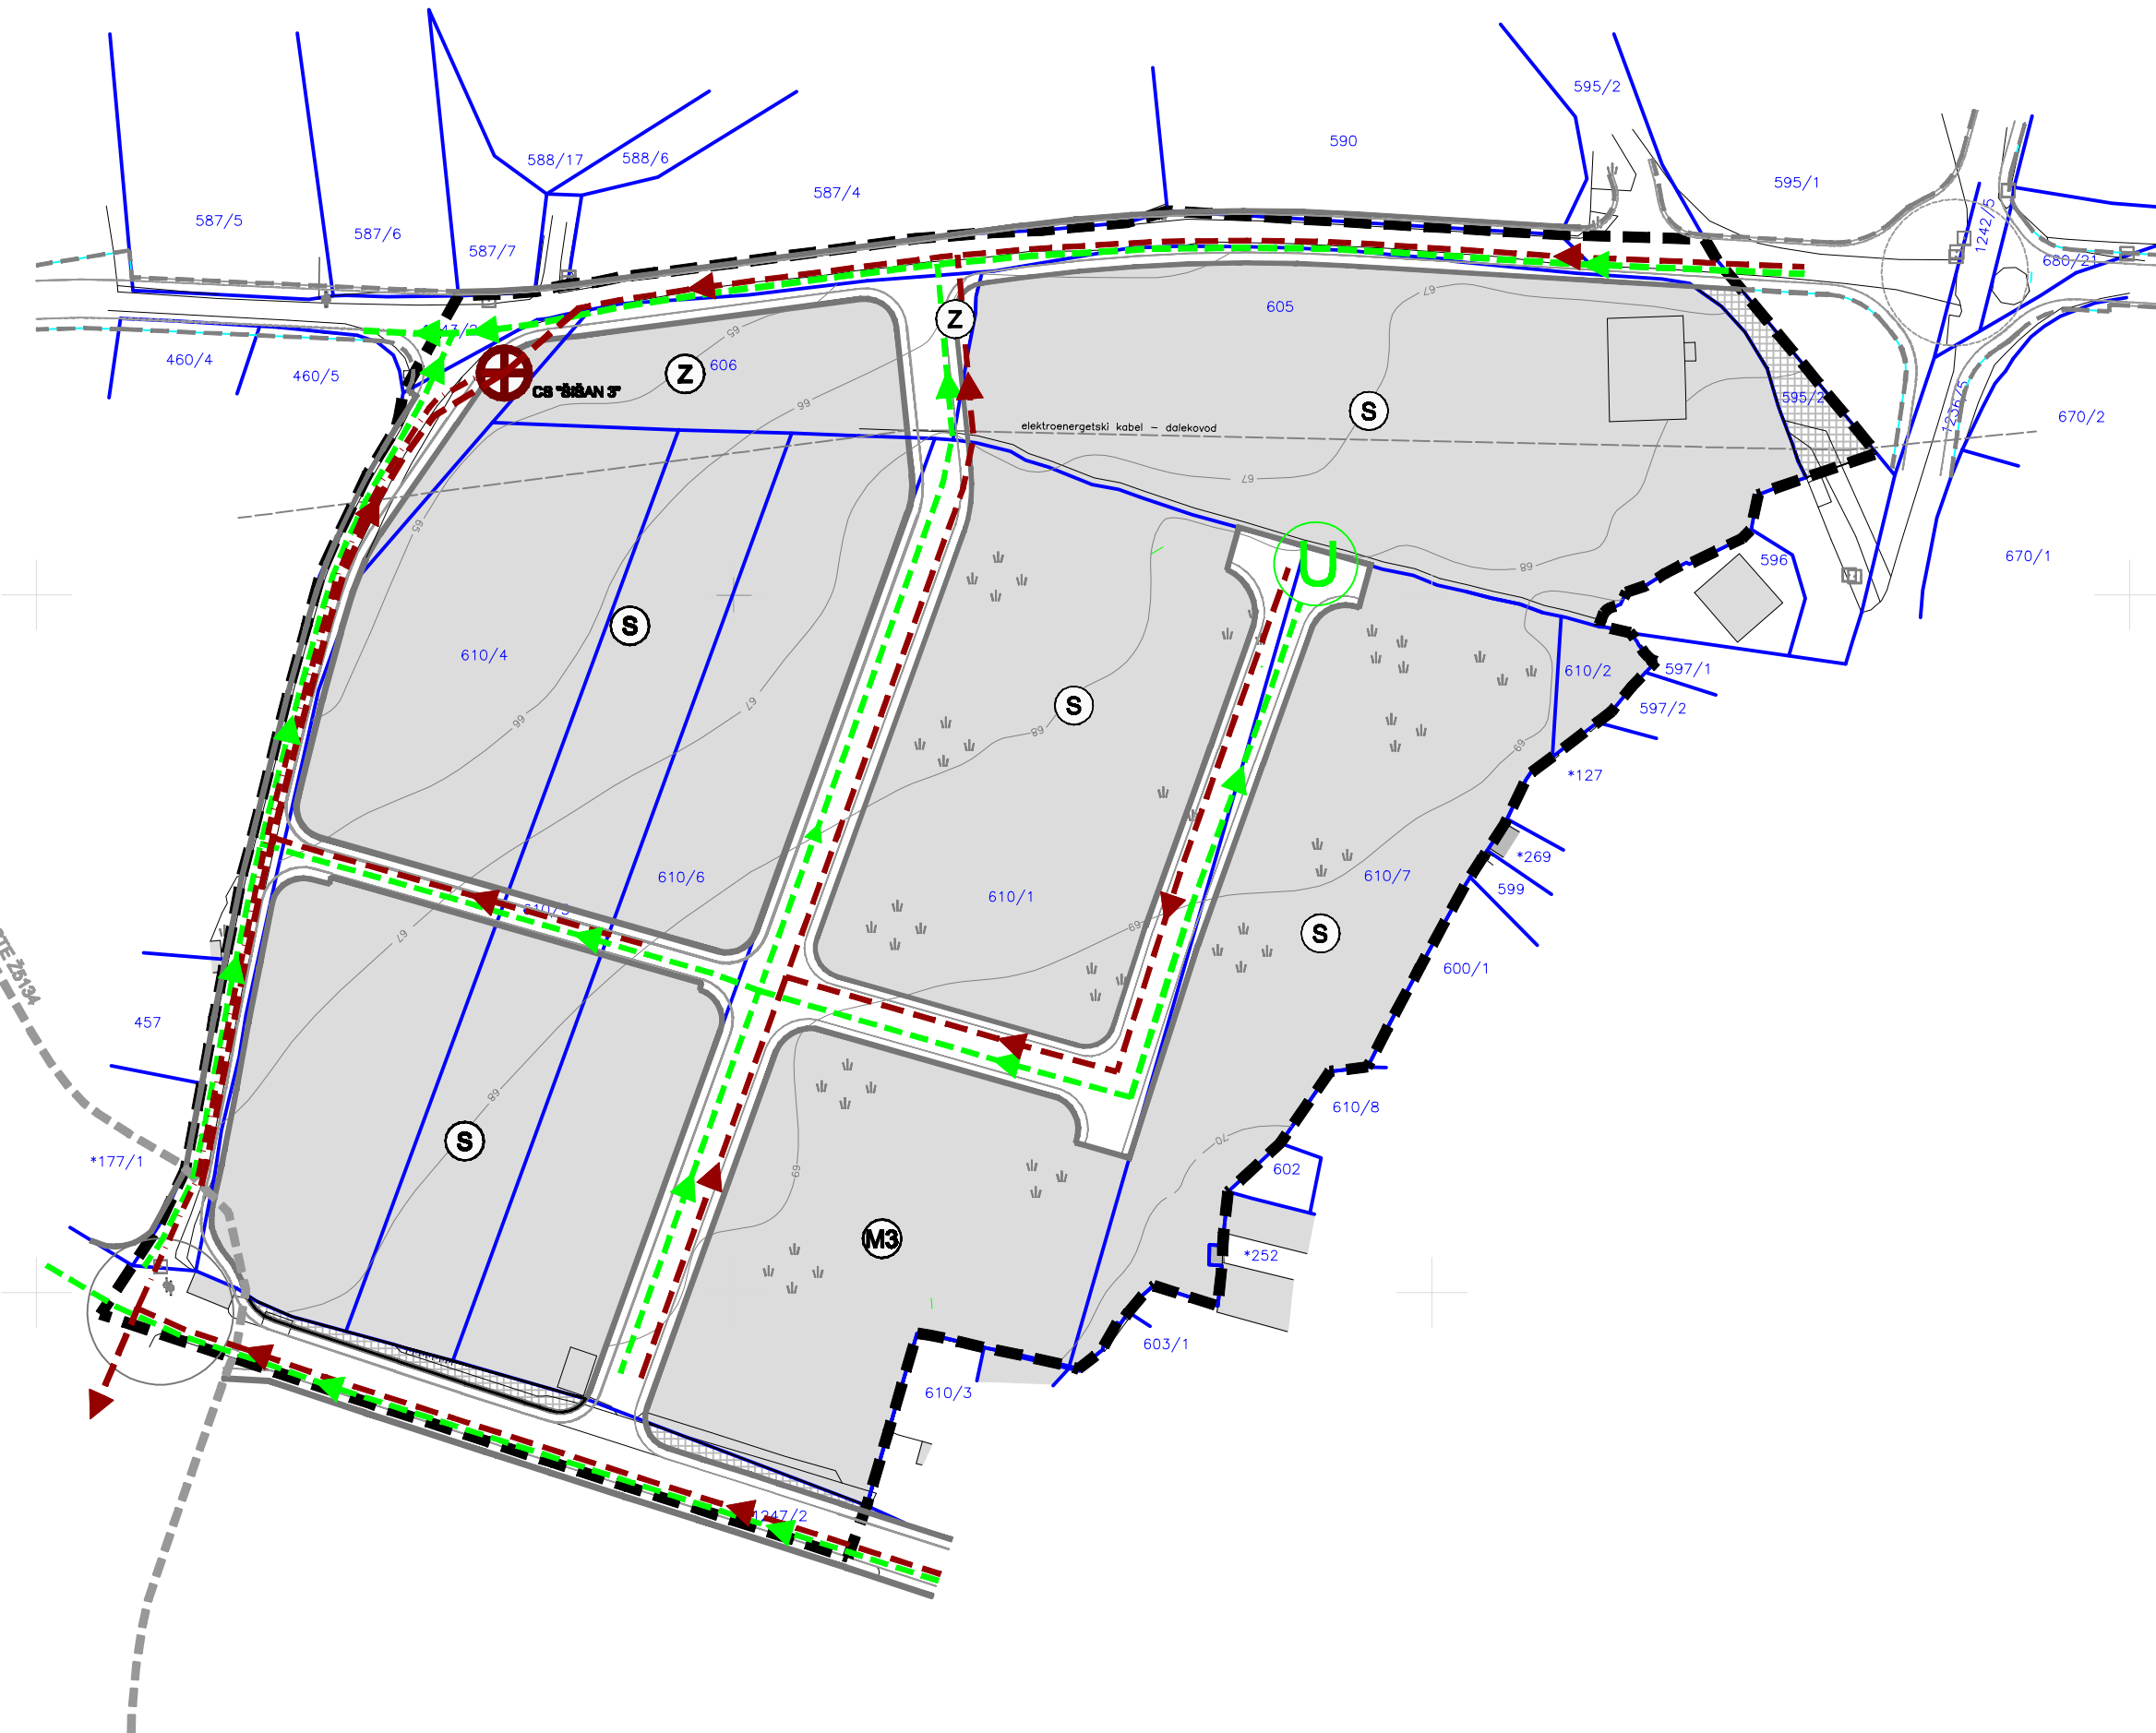

LEGENDA :

OBUHVAT URBANISTIČKOG PLANA UREĐENJA

CESTOVNE PROMETNE POVRŠINE

KOLNO PJEŠAČKE POVRŠINE

KOLNO PJEŠAČKE POVRŠINE - IZVAN OBUHVATA PLANA

ZAŠTITNI POJAS ŽUPANIJSKE CESTE Ž5134

PJEŠAČKO SERVISNE POVRŠINE

ODVODNJA OTPADNIH VODA

PLANIRANA SANITARNA ODVODNJA

PLANIRANA TLAČNA SANITARNA ODVODNJA

PLANIRANA OBORINSKA ODVODNJA

SMJER ODVODNJE

CRPNA STANICA


UPOJNI BUNAR

Županija:

ISTARSKA ŽUPANIJA

Općina:

OPĆINA LIŽNJAN

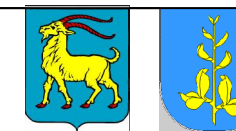

Naziv prostornog plana:

URBANISTIČKI PLAN UREĐENJA
Šišan "Centar - Paštarni"

Naziv kartografskog prikaza:

Infrastrukturni sustavi i mreže
VODNOSGOSPODARSKI SUSTAV - ODVODNJA OTPADNIH VODA

Broj kartografskog prikaza:

2.5

Mjerilo kartografskog prikaza:

1 : 1000

Odluka predstavničkog tijela o izradi prostornog plana (službeno glasilo):

"Službene novine Općine Ližnjan", br. 03/15

Odluka predstavničkog tijela o donošenju prostornog plana (službeno glasilo):

"Službene novine Općine Ližnjan", br. 09/17

Javna rasprava (datum objave):

06.04.2017.g

Javni uvid održan

od: 25.04.2017.g.
do: 25.05.2017.g.

Pečat tijela odgovornog za provođenje javne rasprave:

Odgovorna osoba za provođenje javne rasprave
(ime, prezime i potpis):

Martina Majdak, dipl.ing.građ.

Koordinator nositelj izrade plana:

Matija Maurović - Zamjenik Načelnika

Pravna osoba koja je izradila prostorni plan:

Novi Urbanizam d.o.o.

Pečat pravne osobe koja je izradila prostorni plan:

Odgovorna osoba (ime, prezime i potpis):

Nenad Novković, dipl.ing.arh.

Odgovorni voditelj izrade
nacrtu prijedloga prostornog plana:

Nenad Novković, dipl.ing.arh.

Stručne suradnice:

Jasna Perković, dipl.ing.građ.

Smiljka Mamula, dipl.ing.el.

Pečat predstavničkog tijela:

Predsjednik Općinskog vijeća:

Saša Škrinjar

Istovjetnost ovog prostornog plana s izvornikom
ovjerava (ime, prezime i potpis):

Pečat predstavničkog tijela: