


ŠIŠAN "Centar - Paštarni"

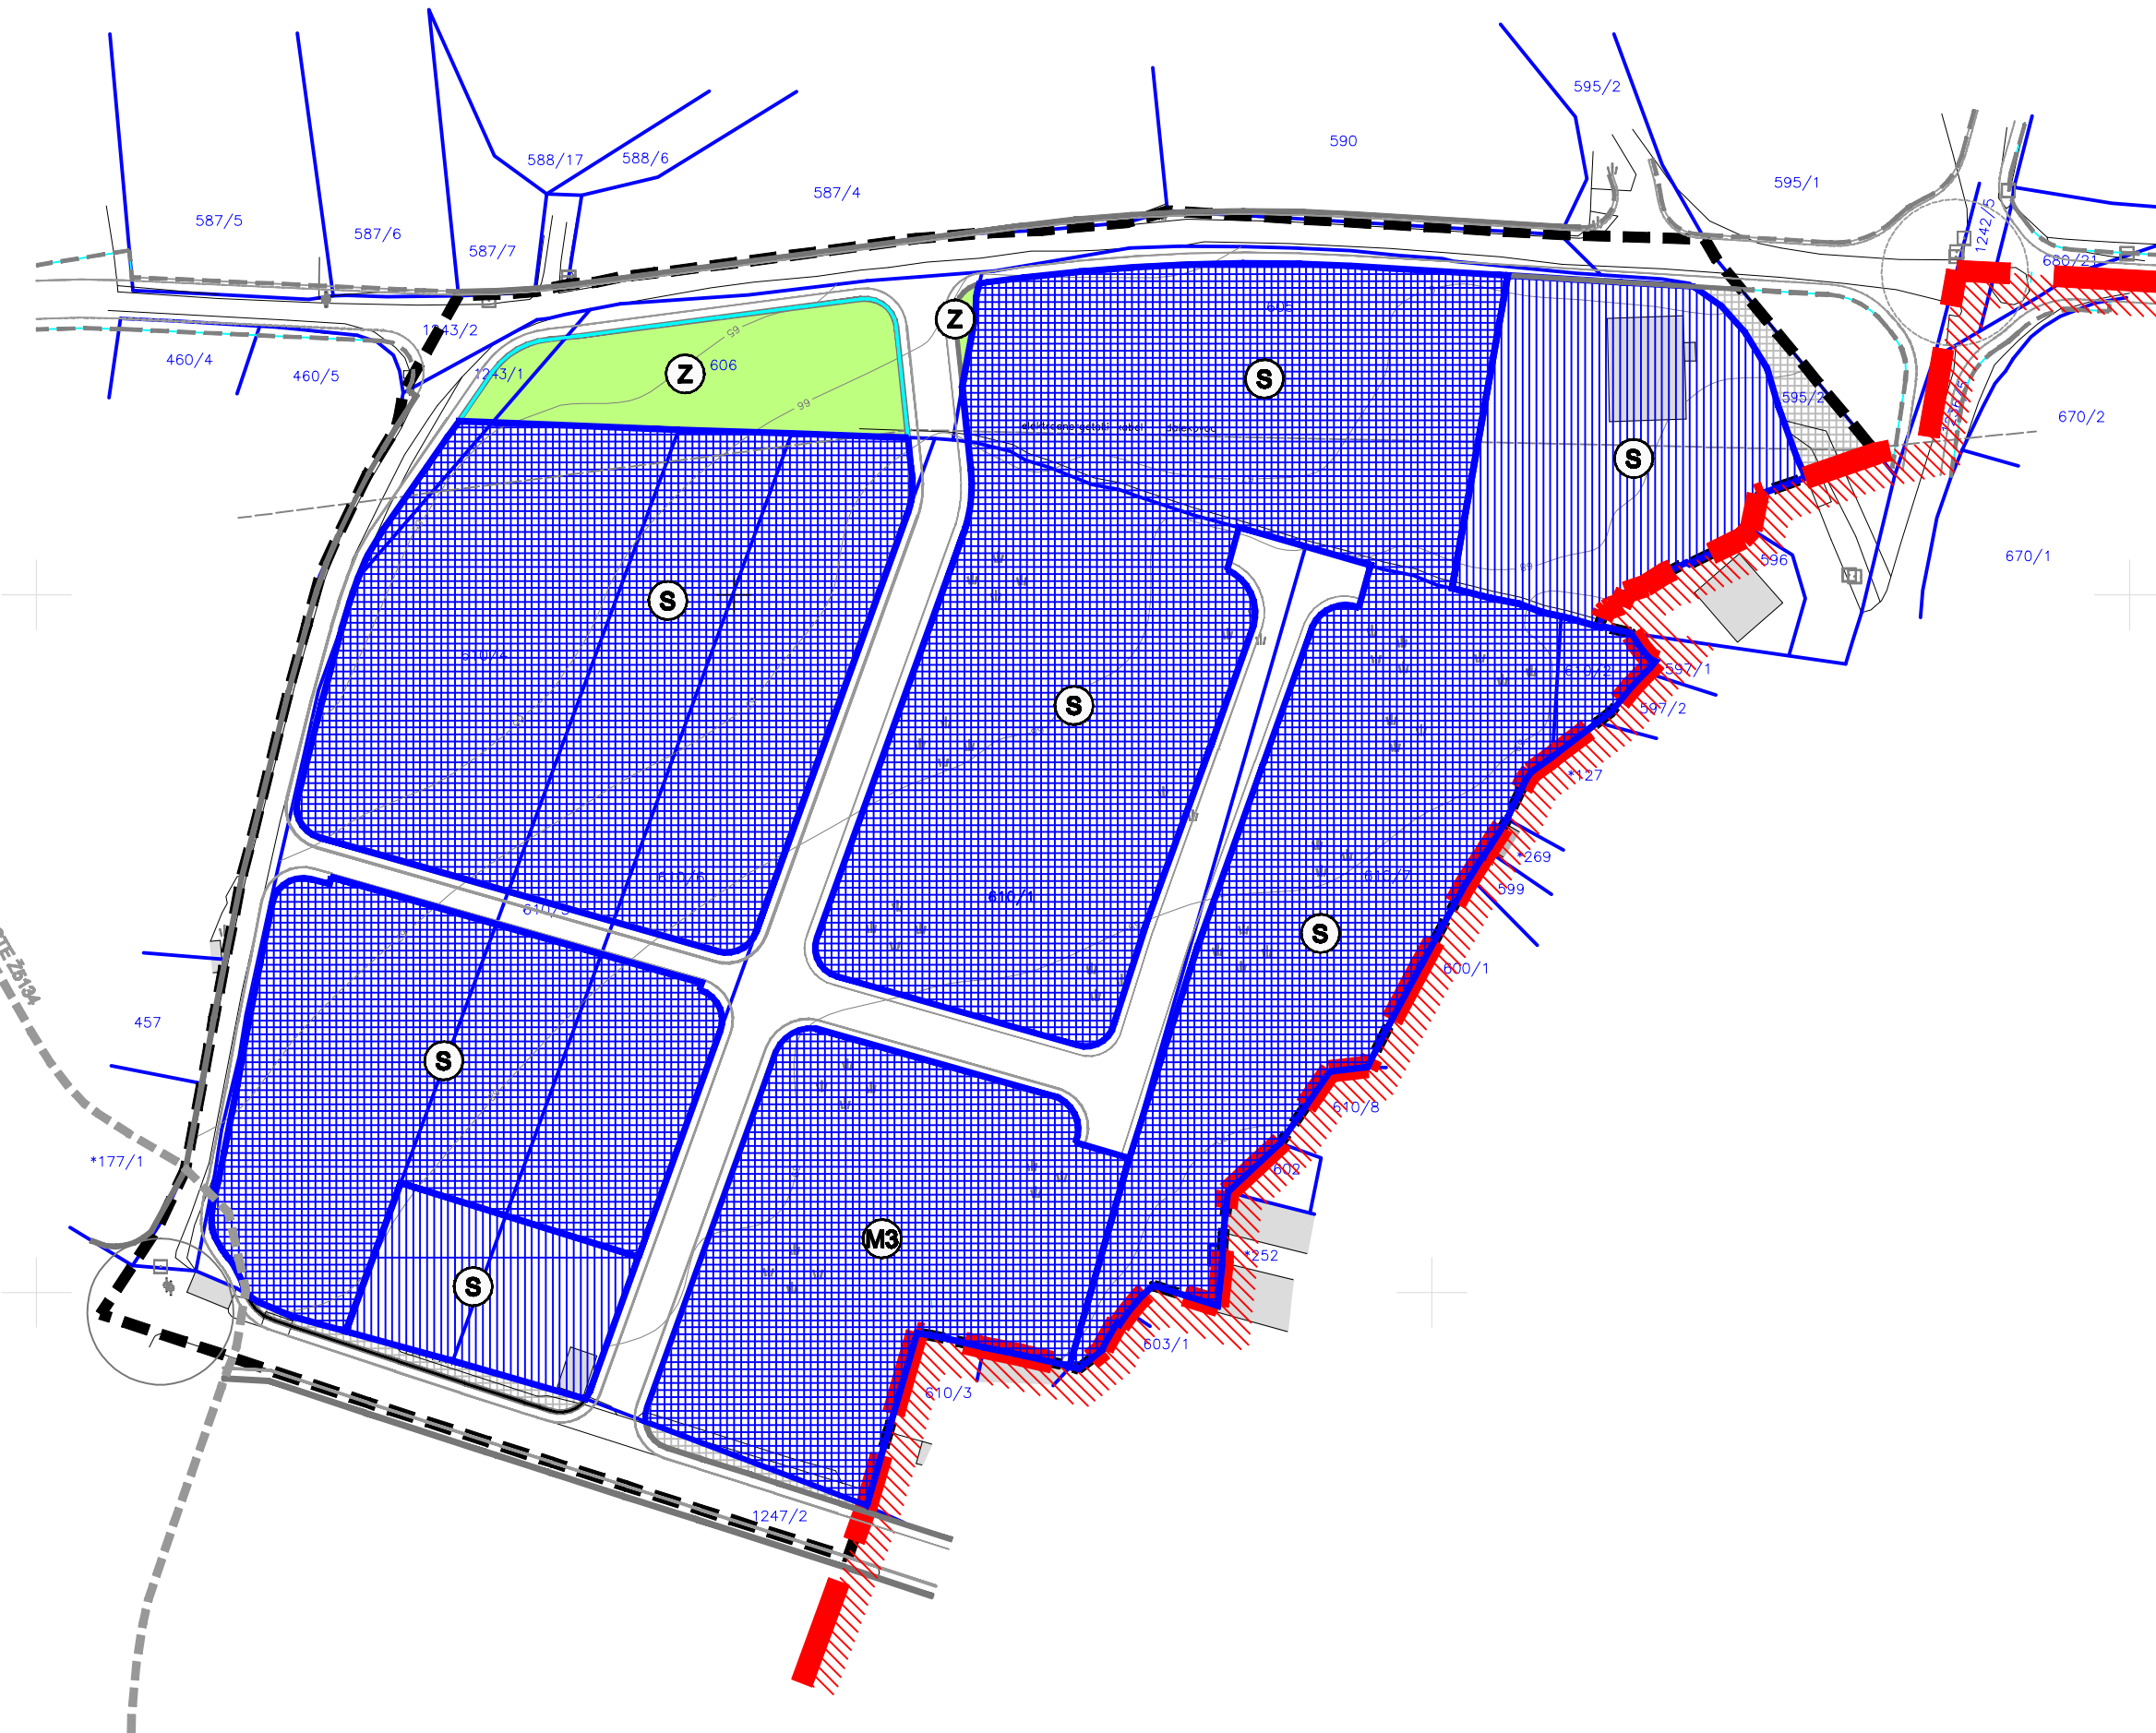

LEGENDA :

OBUHVAT URBANISTIČKOG PLANA UREĐENJA

CESTOVNE PROMETNE POVRŠINE

KOLNO PJEŠAČKE POVRŠINE

KOLNO PJEŠAČKE POVRŠINE - IZVAN OBUHVATA PLANA

ZAŠTITNI POJAS ŽUPANIJSKE CESTE Ž5134

PJEŠAČKO SERVISNE POVRŠINE

OBLICI KORIŠTENJA

DOVRŠENJE DIJELOVA NASELJA I SANACIJA GRAĐEVINA - PROMJENA STANJA GRAĐEVINA (UKLANJANJE, ZAMJENA, REKONSTRUKCIJA, OBNOVA)

NOVA GRADNJA

ZELENE POVRŠINE

ZAŠTITA POVRŠINA


PODRUČJE ZA KOJE JE PPUO LIŽNJAN PROPISAO OBAVEZU IZRADE KONZERVATORSKE PODLOGE (dodimo područje, izvan obuhvata Plana)

Županija:

ISTARSKA ŽUPANIJA

Općina:

OPĆINA LIŽNJAN

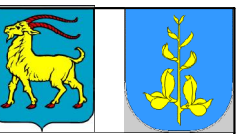

Naziv prostornog plana:

URBANISTIČKI PLAN UREĐENJA
Šišan "Centar - Paštarni"

Naziv kartografskog prikaza:

UVJETI KORIŠTENJA, UREĐENJA I ZAŠTITE POVRŠINA

Broj kartografskog prikaza:

3.

Mjerilo kartografskog prikaza:

1 : 1000

Odluka predstavničkog tijela o izradi prostornog plana (službeno glasilo):

Odluka predstavničkog tijela o donošenju prostornog plana (službeno glasilo):

"Službene novine Općine Ližnjan", br. 03/15

"Službene novine Općine Ližnjan", br. 09/17

Javna rasprava (datum objave):

Javni uvid održan

od: 25.04.2017.g.
do: 25.05.2017.g.

06.04.2017.g

Pečat tijela odgovornog za provođenje javne rasprave:

Odgovorna osoba za provođenje javne rasprave
(ime, prezime i potpis):

Martina Majdak, dipl.ing.građ.

Koordinator nositelj izrade plana:

Matija Maurović - Zamjenik Načelnika

Pravna osoba koja je izradila prostorni plan:

Novi Urbanizam d.o.o.

Pečat pravne osobe koja je izradila prostorni plan:

Odgovorna osoba (ime, prezime i potpis):

Nenad Novković, dipl.ing.arh.

Odgovorni voditelj izrade
nacrtu prijedloga prostornog plana:

Nenad Novković, dipl.ing.arh.

Stručne suradnice:

Jasna Perković, dipl.ing.građ.

Smiljka Mamula, dipl.ing.el.

Pečat predstavničkog tijela:

Predsjednik Općinskog vijeća:

Saša Škrinjar

Istovjetnost ovog prostornog plana s izvornikom
ovjerava (ime, prezime i potpis):

Pečat predstavničkog tijela: