


1 ha

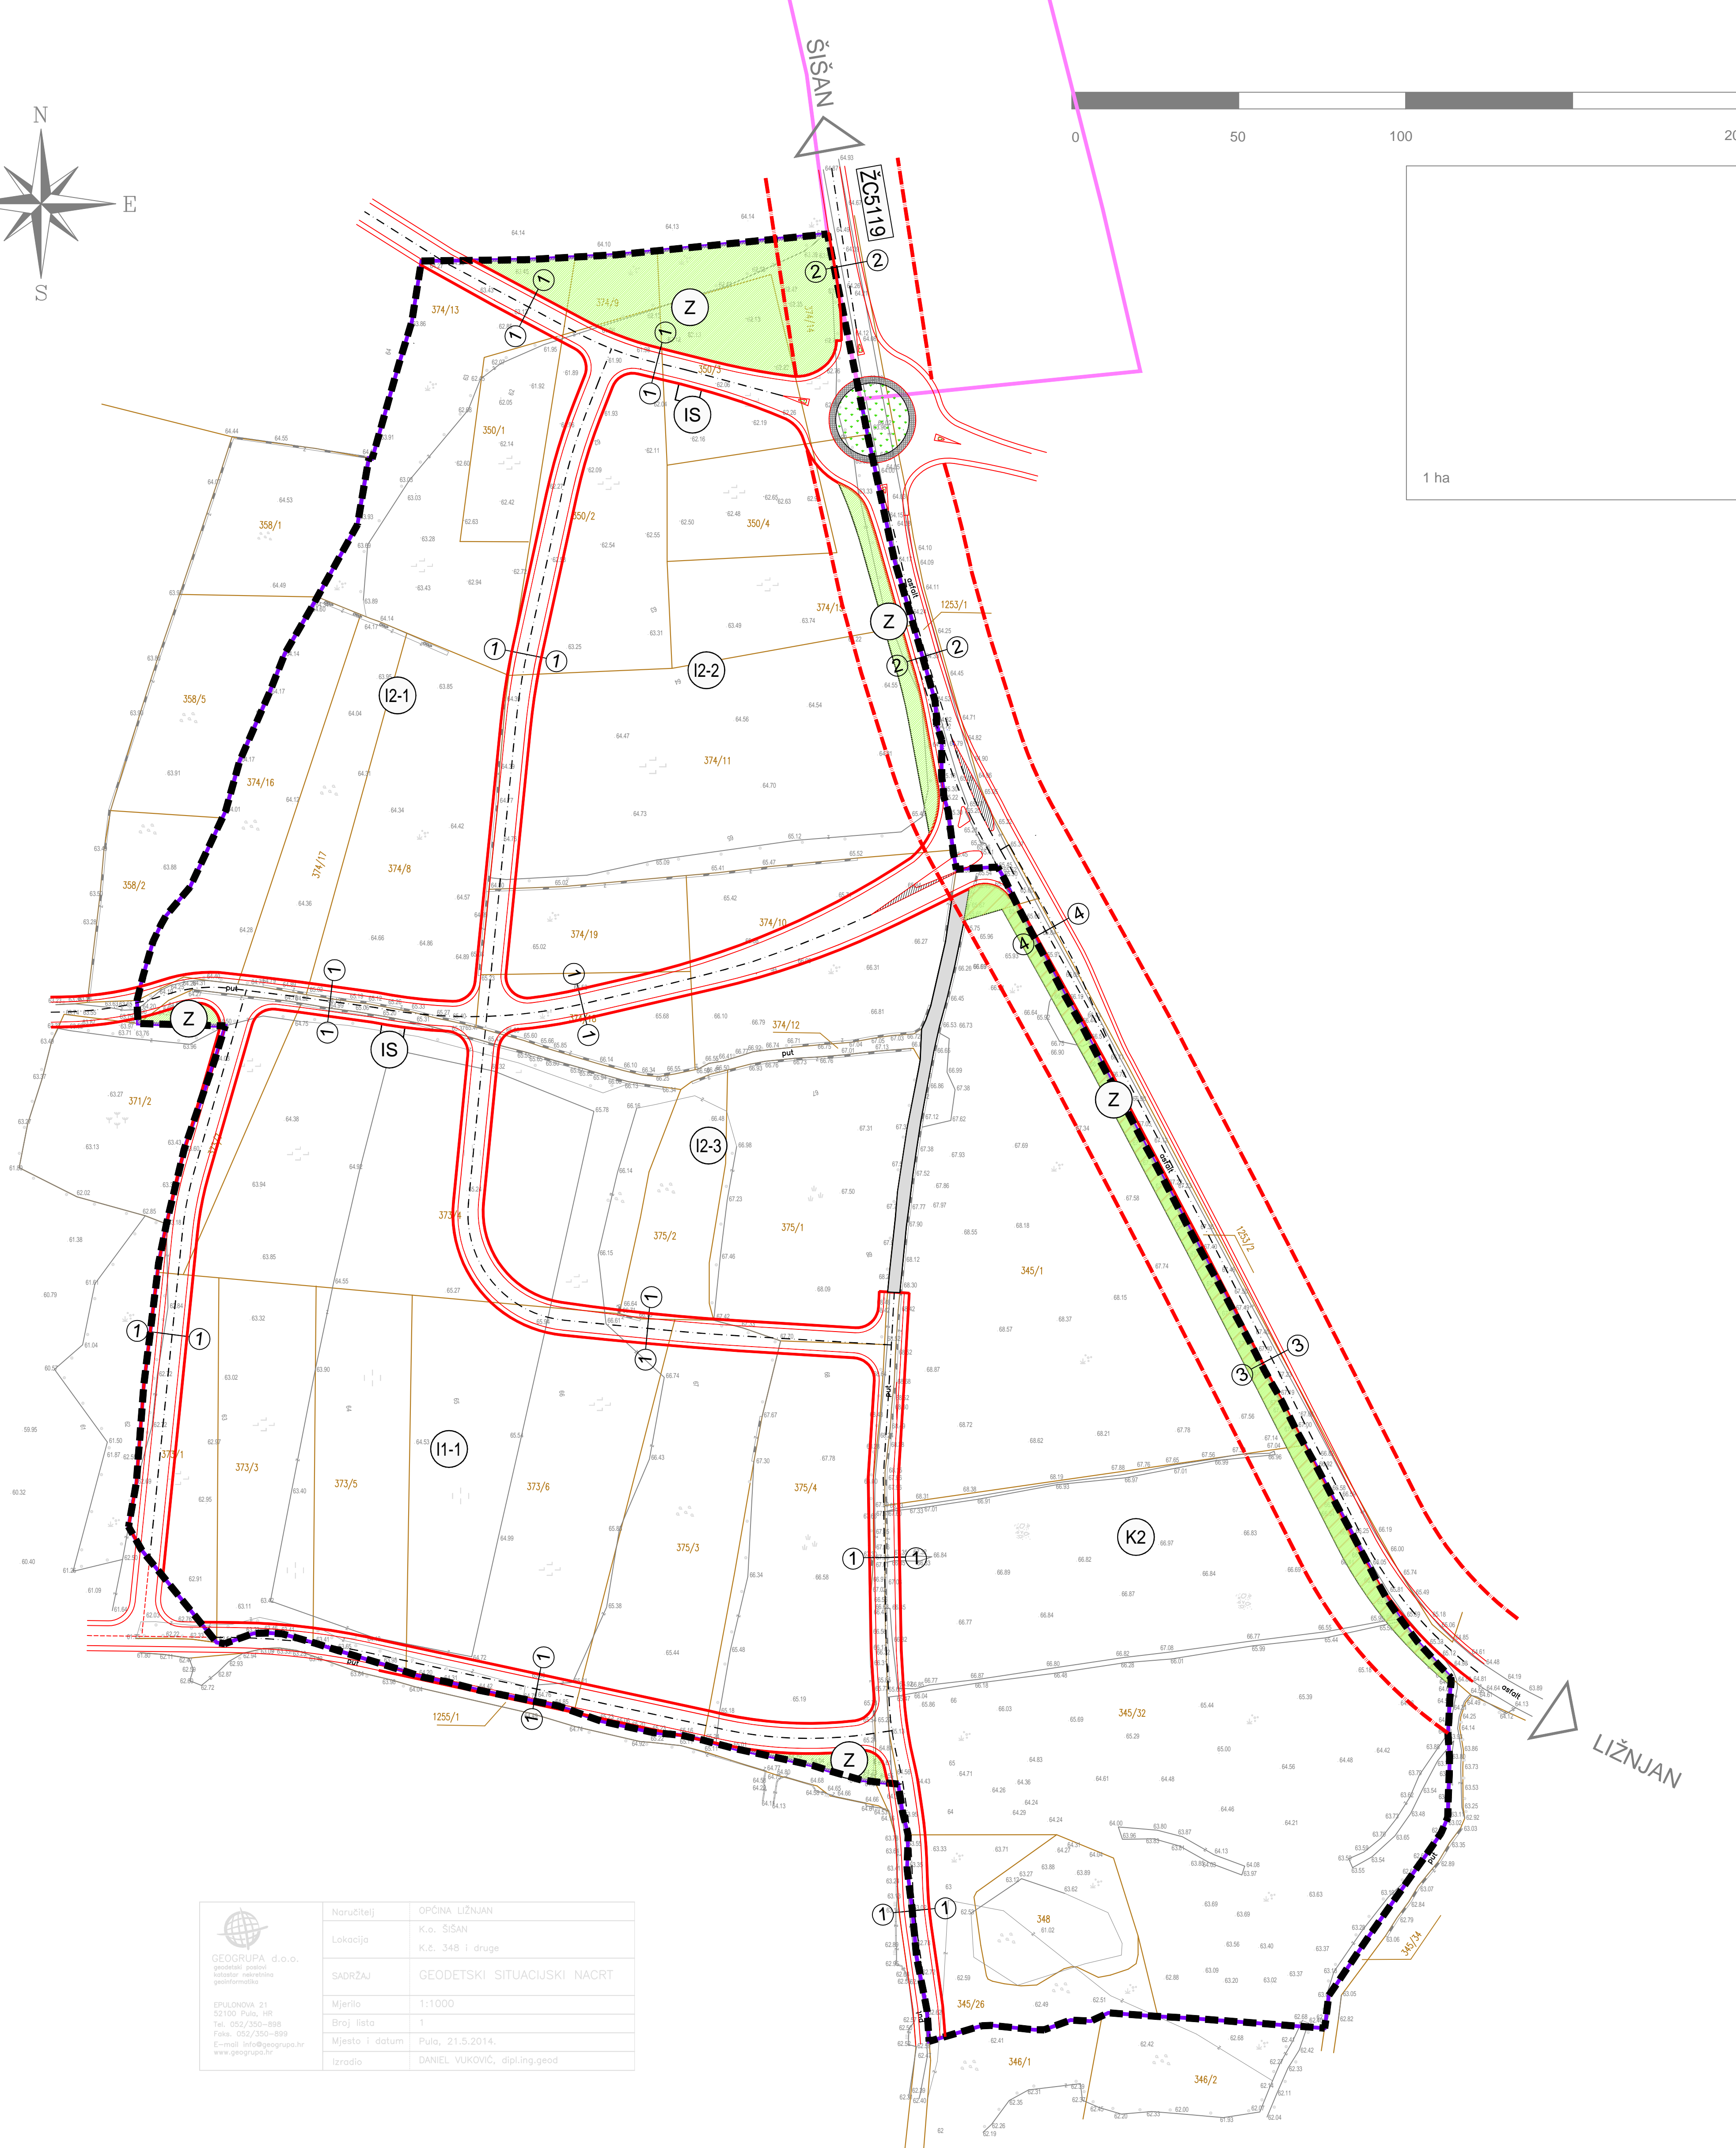


<p>GEOGRUPA d.o.o. geodetski posrednik izdavač, arhitektoničar geodetski inženjer</p> <p>EPULONOVA 21 52100 Pula, HR Tel: 052/3700-900 Fax: 052/350-899 E-mail: info@geogrupa.hr www.geogrupa.hr</p>	Naručitelj:	OPĆINA LIŽNJAN
	Lokacija:	K.o. ŠIŠAN
	SADRŽAJ:	GEODETSKI SITUACIJSKI NACRT
	Mjerilo:	1:1000
	Broj lista:	1
Mjesto i datum izradio:	Pula, 21.5.2014.	DANIEL VUKOVIĆ, dipl.ing.geod

- LEGENDA :**
- OBUHVAT URBANISTIČKOG PLANA UREĐENJA
 - GRANICA IZDVOJENOG GRAĐEVINSKOG PODRUČJA IZVAN NASELJA GOSPODARSKE PROIZVODNE NAMJENE ŠIŠAN - JUG
 - GRANICA GRAĐEVINSKOG PODRUČJA NASELJA ŠIŠAN

- POVRŠINE ZA RAZVOJ I UREĐENJE NASELJA :**
- GOSPODARSKA NAMJENA-PROIZVODNA
pretežito industrijska - I1
pretežito zanatska - I2
 - GOSPODARSKA NAMJENA-POSLOVNA
pretežito trgovačka - K2
 - ZAŠTITNE ZELENE POVRŠINE
 - INFRASTRUKTURNI SUSTAVI

- PROMETNE POVRŠINE :**
- KOLNO PJEŠAČKA POVRŠINA
 - KOLNO PJEŠAČKA POVRŠINA IZVAN OBUHVATA PLANA
 - ZAŠTITNI KORIDOR POSTOJEĆE JAVNE PROMETNICE
PREMA PPUO LIŽNJAN
 - PJEŠAČKA POVRŠINA

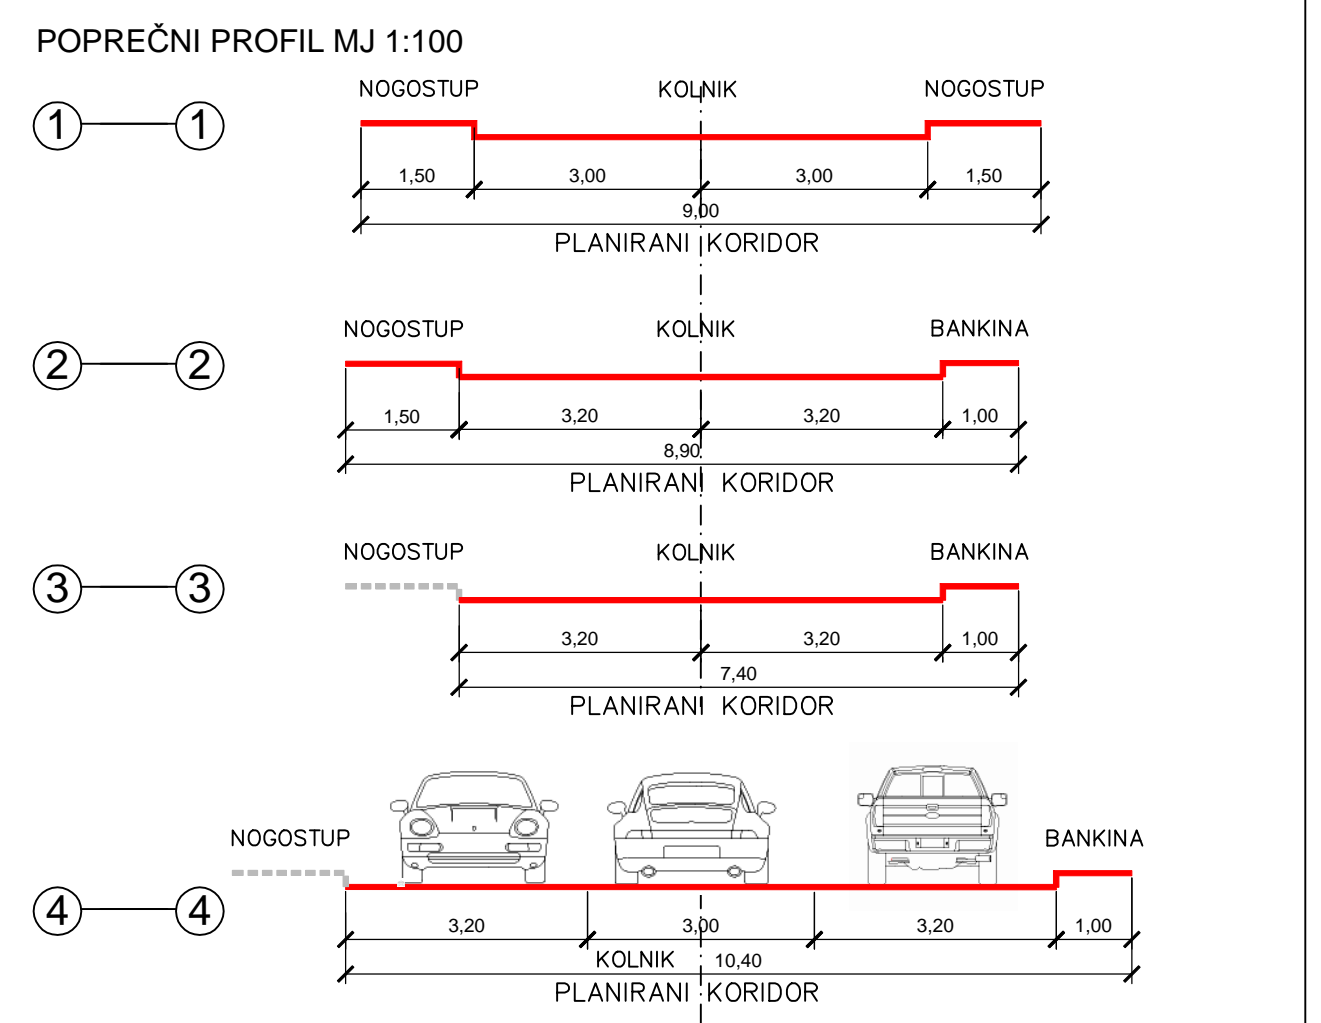

Županija:	ISTARSKA ŽUPANIJA	
Općina:	OPĆINA LIŽNJAN	
Naziv prostornog plana:		
Urbanistički plan uređenja građevinskog područja gospodarsko proizvodne namjene ŠIŠAN JUG		
Faza prostornog plana:		
Konačni prijedlog prostornog plana		
Naziv kartografskog prikaza:		
PROMETNA , ULIČNA I KOMUNALNA INFRASTRUKTURNA MREŽA PROMETNA MREŽA		
Broj kartografskog prikaza:	2.1	Mjerilo kartografskog prikaza: 1 : 1 000
Odluka predstavničkog tijela o izradi prostornog plana (službeno glasilo):	Odluka predstavničkog tijela o donošenju prostornog plana (službeno glasilo):	
"Službene novine Općine Ližnjan" br. 3A/17		
Javna rasprava (datum objave):	Javni uvid održan	
23.07.2017.	od: 1.08.2017. do: 31.08.2017.	
Pečat tijela odgovornog za provođenje javne rasprave:	Odgovorna osoba za provođenje javne rasprave (ime, prezime i potpis):	
	M. Maurović	
Pravna osoba koja je izradila prostorni plan:		
"Urbis d.o.o." Pula		
Pečat pravne osobe koja je izradila prostorni plan:	Odgovorna osoba (ime, prezime i potpis):	
Broj elab. 6874	E. Grgorinić, dipl.ing.stroj.	
Stručni tim u izradi plana:		
Odgovorni voditelj izrade nacrtu prijedloga plana:		
E. Mišan, dipl.ing.arh. M. Velić, mag. ing. aedif. S. Brnabić, arh. teh.		
Pečat predstavničkog tijela:	Predsjednik predstavničkog tijela (ime, prezime i potpis):	
	S. Škrinjtar	
Istovjetnost ovog prostornog plana s izvornikom (ime, prezime i potpis):	Pečat nadležnog tijela:	