



PRISTUPNA PROMETNICA

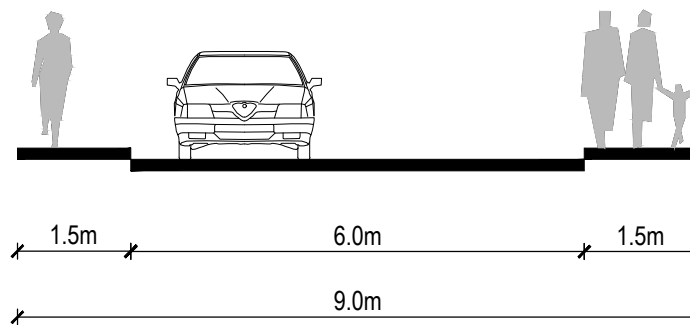

1-1

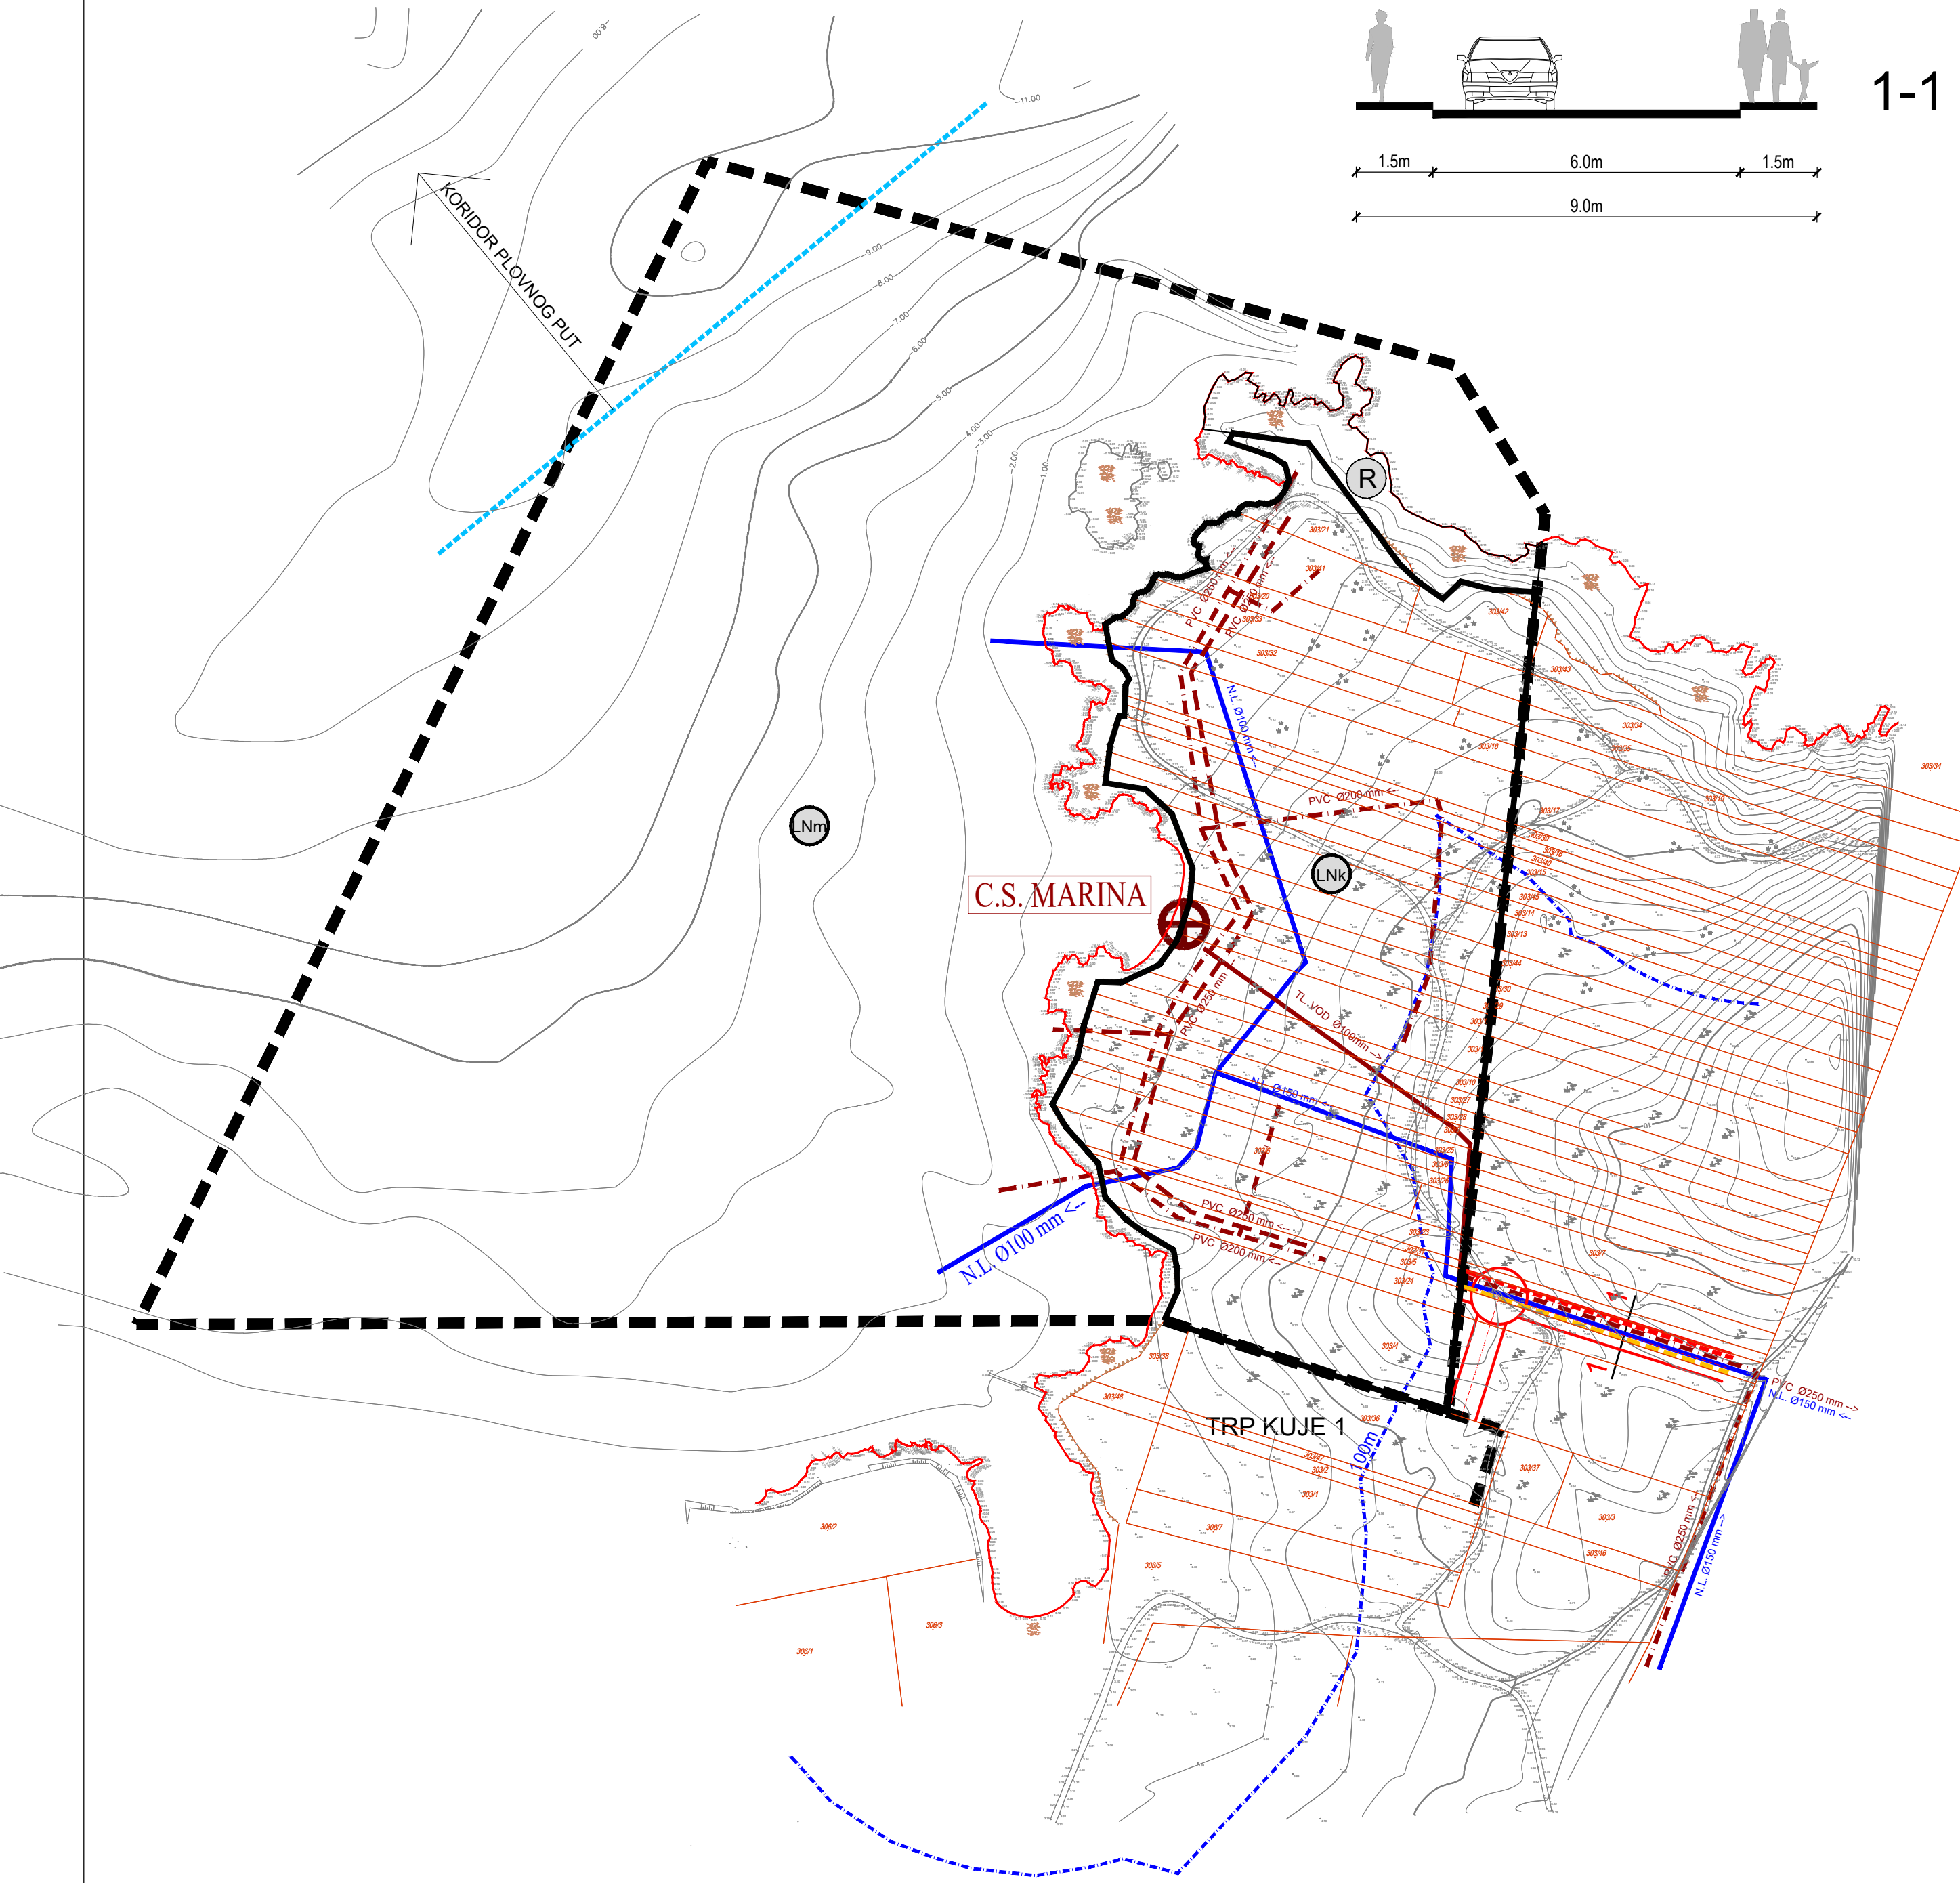

LEGENDA

	GRANICA URBANISTIČKOG PLANA UREĐENJA		LUKA NAUTIČKOG TURIZMA - MORSKI DIO
	GRANICA GRAĐEVINSKOG PODRUČJA		LUKA NAUTIČKOG TURIZMA - KOPNENI DIO
	LINIJA OBALNIH HRIDI		OPĆA REKREACIJSKA NAMJENA
	ZAŠTITNI OBALNI POJAS 100m		TELEKOMUNIKACIJE
	KOLNO PJEŠAČKA PRISTUPNA PROMETNICA		TK KABELSKA KANALIZACIJA - PLANIRANA
	PLOVNI PUT - koridor rezerviran za sigurnu plovidbu		ELEKTROOPSKRBA
	ZONE NAMJENE		10(20) kV KABELSKA MREŽA - PLANIRANA
	VODOOPSKRBA I ODVODNJA		
	VODOVOD		
	FEKALNA KANALIZACIJA		
	TLAČNI VOD FEKALNE KANALIZACIJE		
	CRPNA STANICA FEKALNIH VODA		
	OBORINSKA KANALIZACIJA		



ISTARSKA ŽUPANIJA
OPĆINA LIŽNJAN - LISIGNANO

URBANISTIČKI PLAN UREĐENJA MARINE " KUJE "

KONAČNI PRIJEDLOG PROSTORNOG PLANA

PROMETNA, ULIČNA I KOMUNALNA INFRASTRUKTURNA MREŽA
PROMET, TELEKOMUNIKACIJE, VODOOPSKRBA, ODVODNJA,
ELEKTROOPSKRBA I JAVNA RASVJETA

Broj kartografskog prikaza:	2.	Mjerilo kartografskog prikaza:	M 1:2000
Odluka o izradi Urbanističkog plana uređenja: (službeno glasilo): Službene novine Općine Ližnjan-Lisignano 03/18, 06/18 i 05/19		Odluka predstavničkog tijela o donošenju plana (službeno glasilo):	
Javna rasprava (datum objave): 06.09.2019. 21.06.2020.		Javni uvid održan od: 13.09.2019. do: 29.06.2020. do: 14.10.2019. do: 14.09.2020.	
Pečat tijela odgovornog za provođenje javne rasprave:		Odgovorna osoba za provođenje javne rasprave:	Robert Grbin
Suglasnost na plan prema Zakonu, MINISTARSTVO PROSTORNOG UREĐENJA, GRADITELJSTVA I DRŽAVNE IMOVINE klasa: 350-02/21-13/59; ur.broj: 531-06-01-02/06-9; datum: 18.svibnja 2021.			
Pravna osoba/tijelo koje je izradilo plan: "AD"d.o.o. Pula		Broj elaborata: 64105/19	Godina izrade: 2019. - 2021.
Pečat pravne osobe/tijela koje je izradilo plan:		Odgovorna osoba:	Luka Matticchio, dipl.ing.arh.
Koordinatori plana:	Općina Ližnjan: Matija Maurović, mag.ing.log. AD d.o.o. Pula: Luka Matticchio, dipl.ing.arh.		
Odgovorni voditelj izrade nacrtu prijedloga plana:	Luka Matticchio, dipl.ing.arh.		
Stručni tim u izradi plana: 1. Davor Matticchio, dipl.ing.arh. 2. Luka Matticchio, dipl.ing.arh. 3. Mara Matijašić Paladin, mag.ing.arch. 4. mr.sc.Sergio Širol, dipl.ing.grad. 5. mr.sc.Milan Damianić, dipl.ing.el.			
Pečat predstavničkog tijela:		Predsjednik predstavničkog tijela:	Saša Škrinjar
Istovjetnost ovog prostornog plana s izvornikom ovjerava:		Pečat nadležnog tijela:	